


PRIMERI SKLADIŠTA








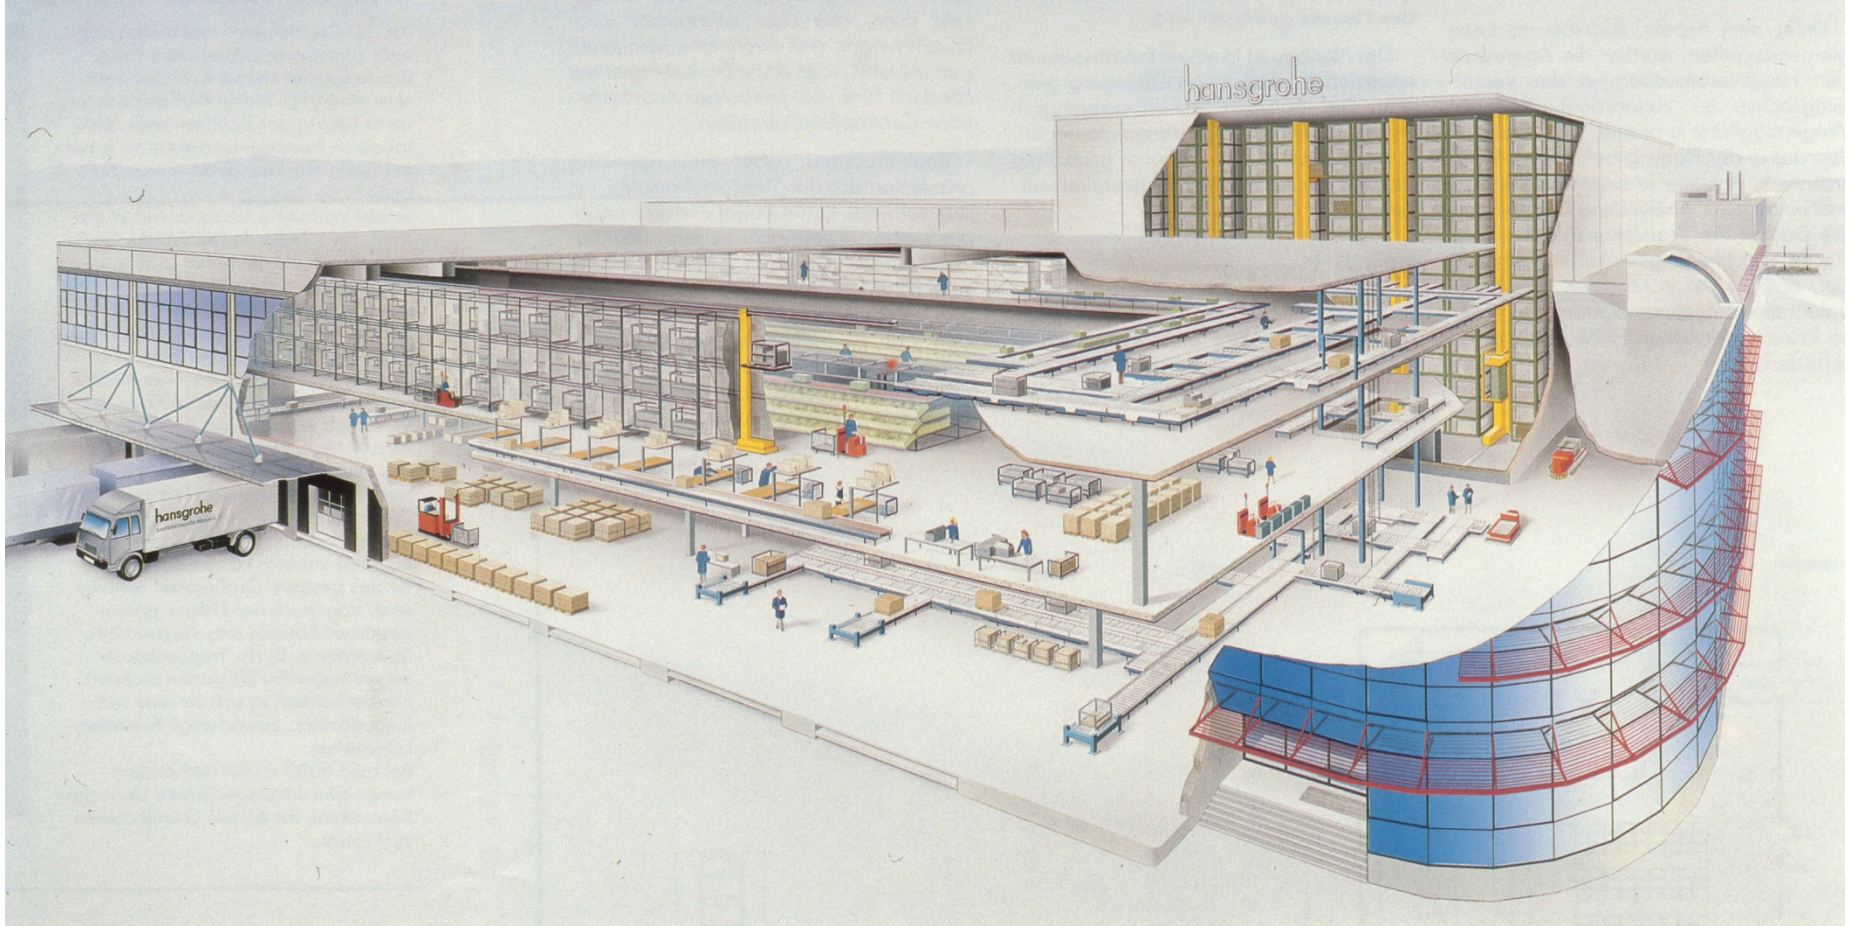






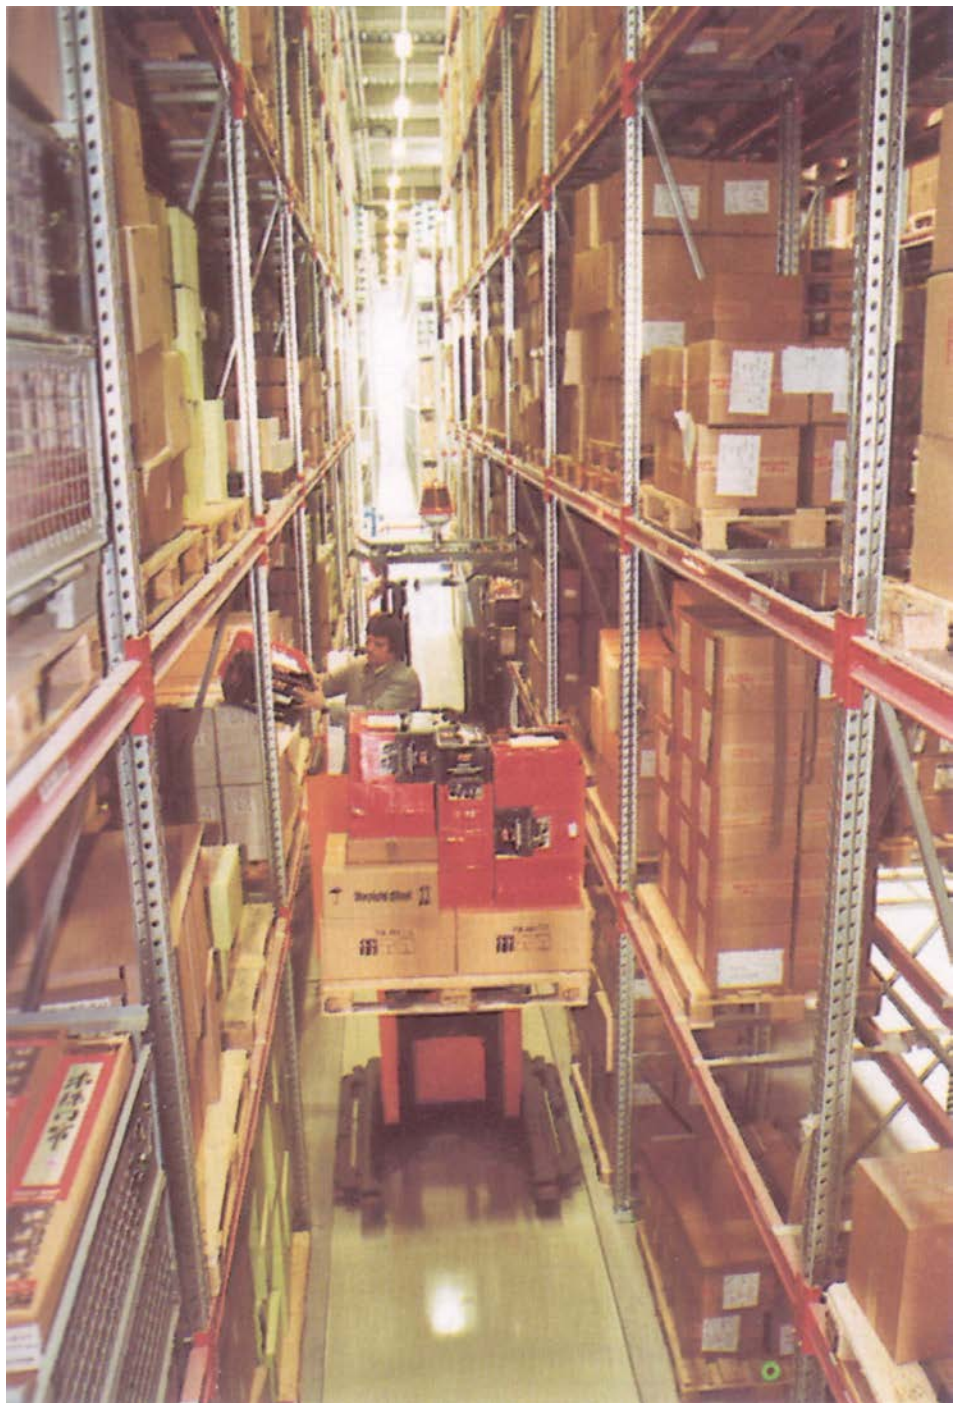






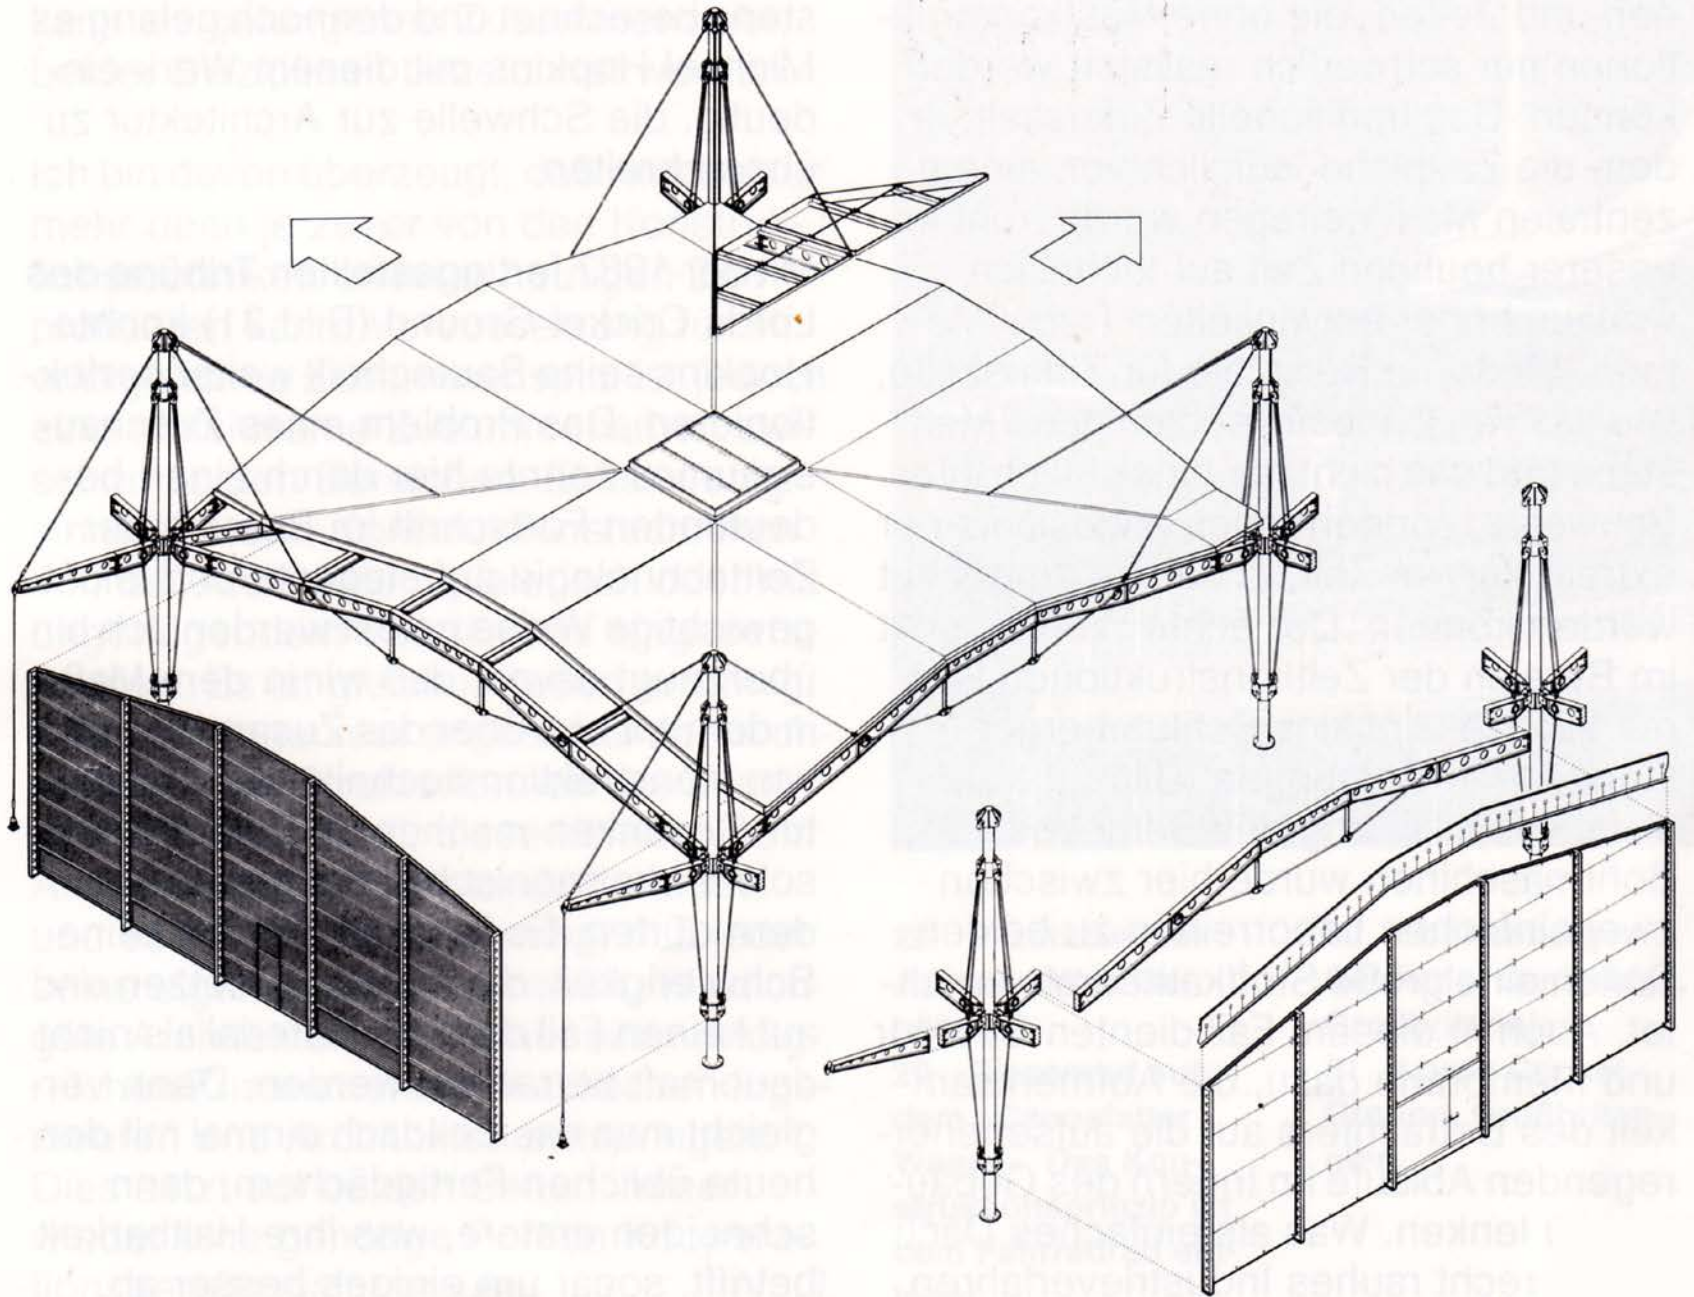










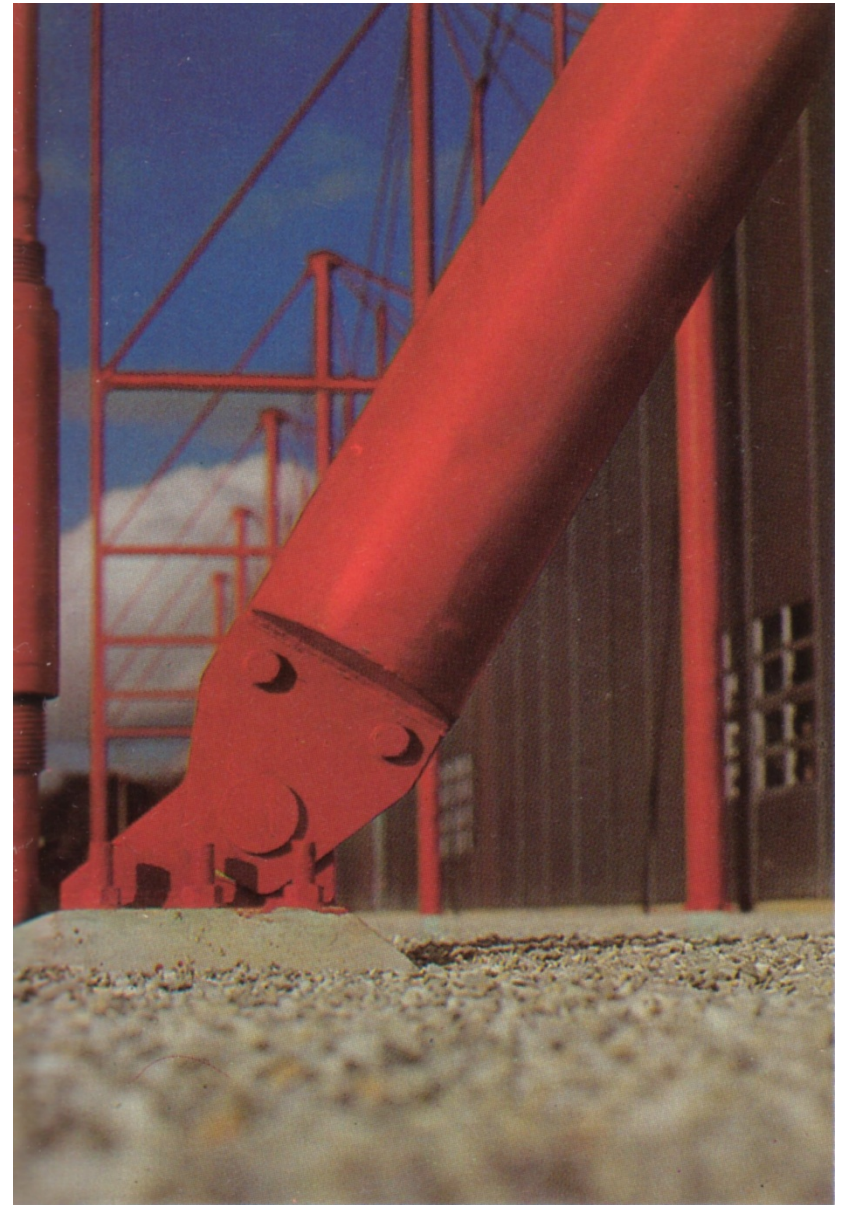


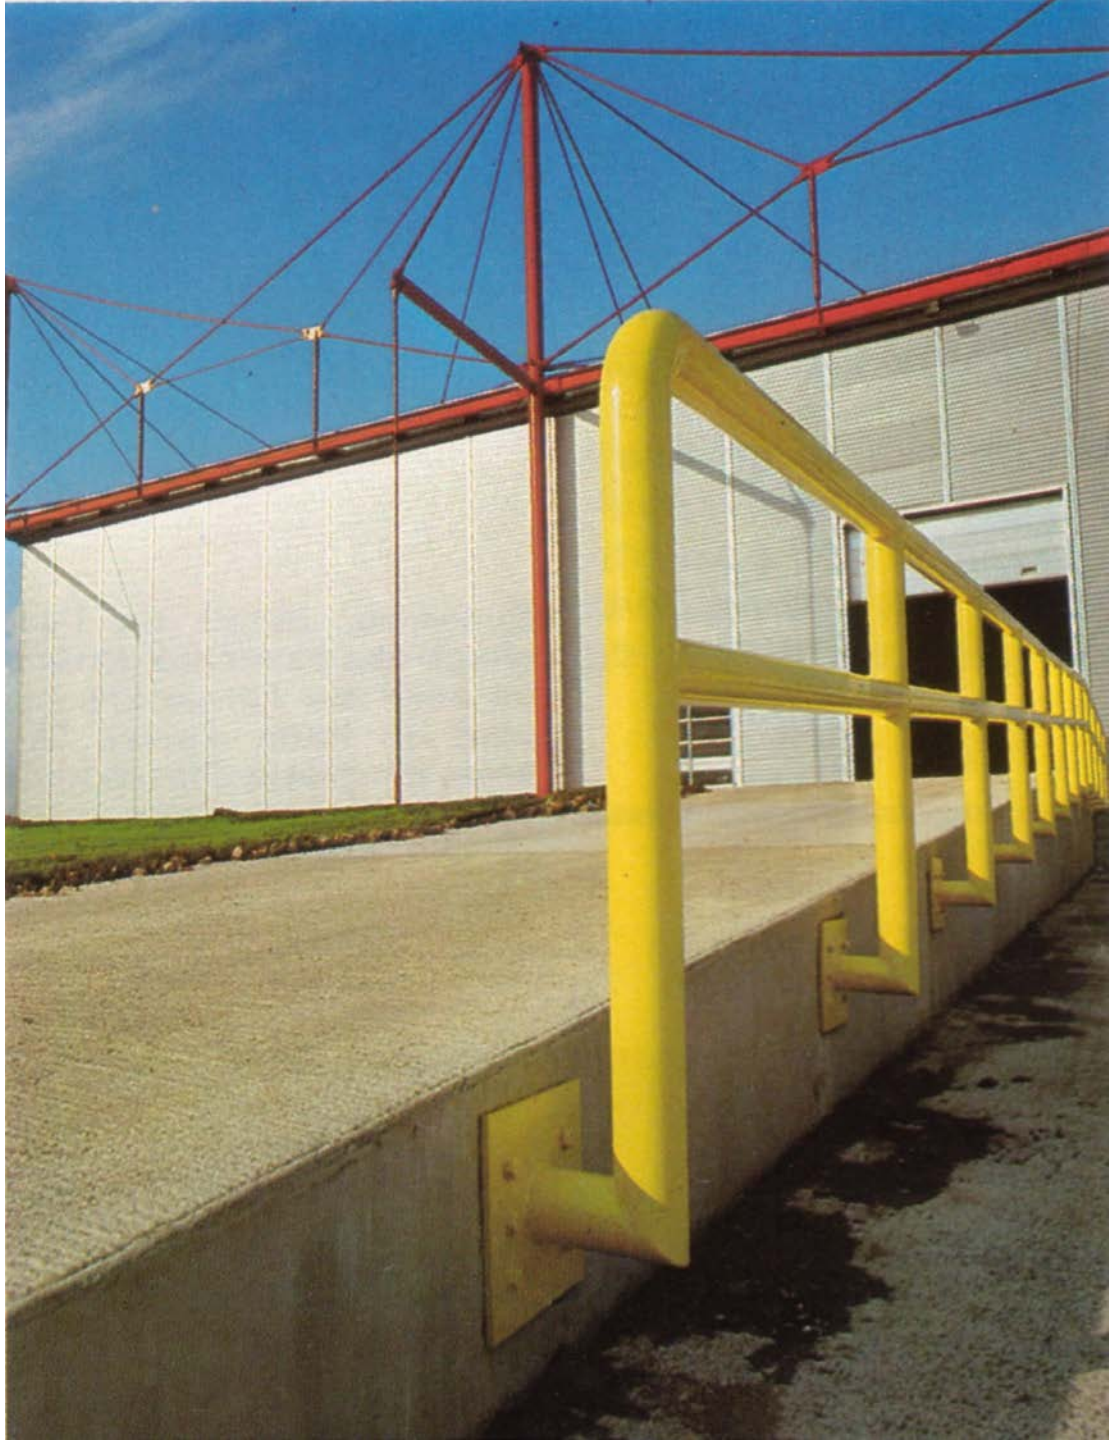




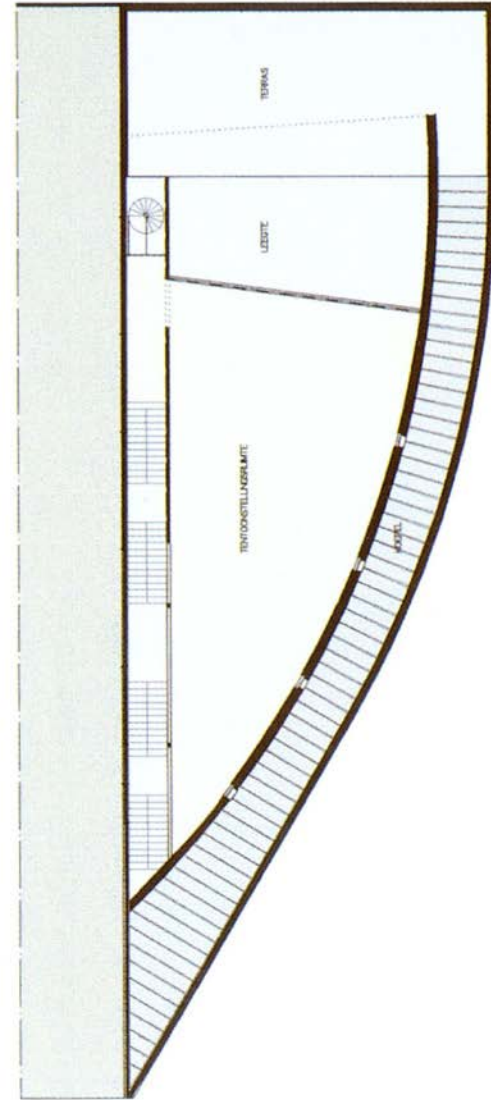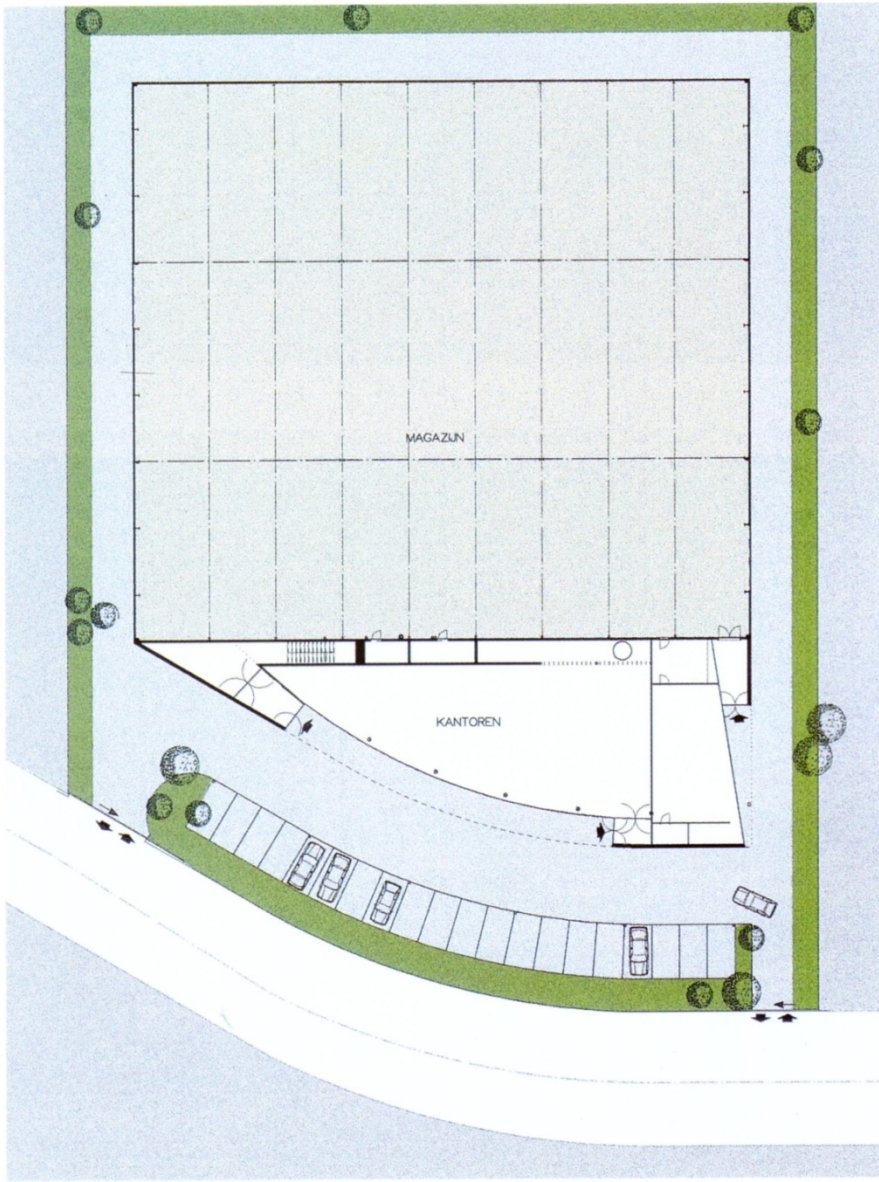



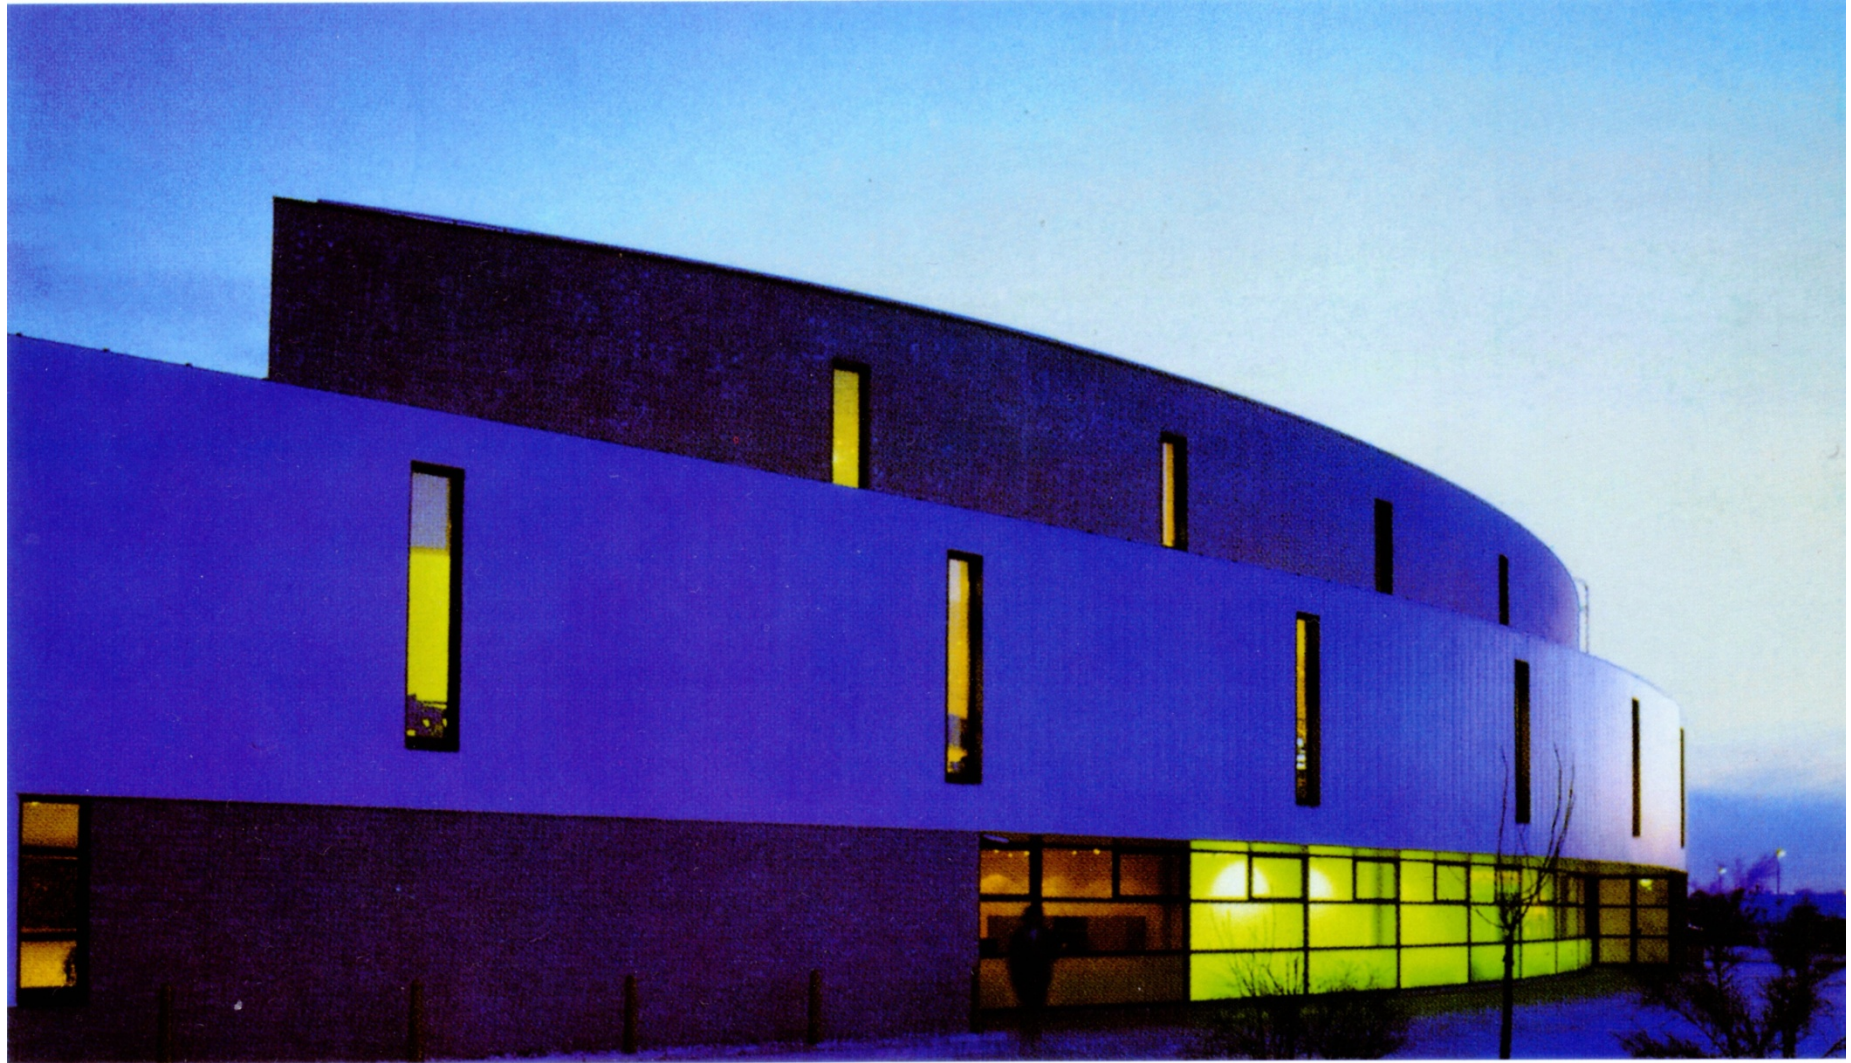

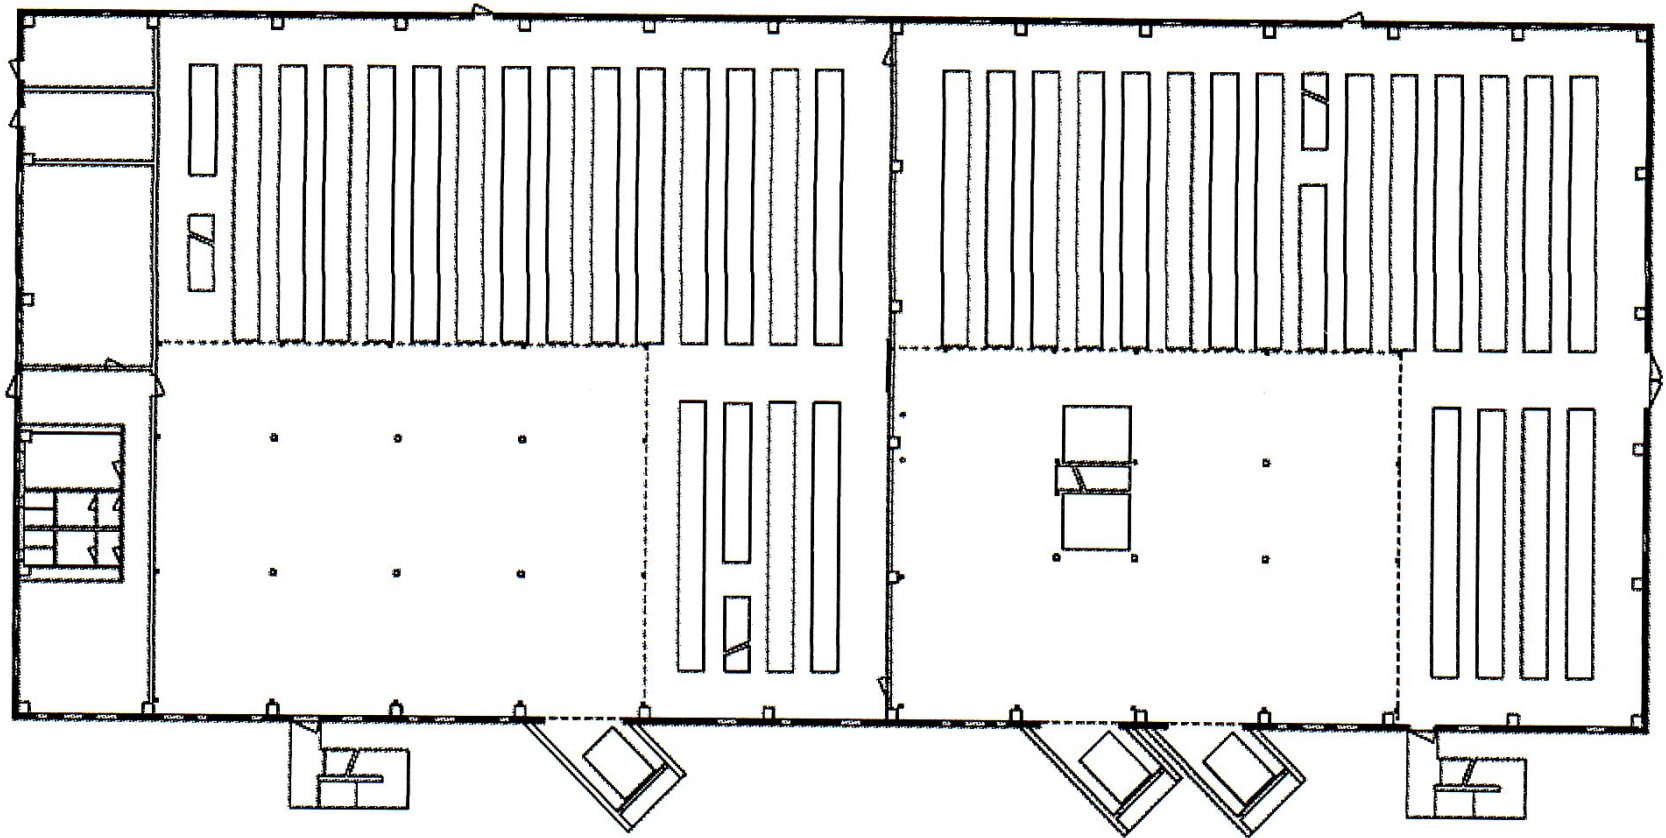

Grundriss mit Regal M 1:1000





CAEMA

CAEMA

