

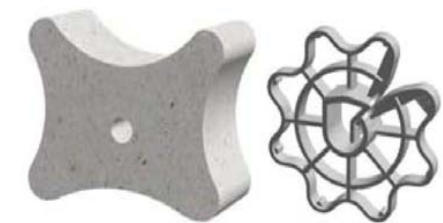
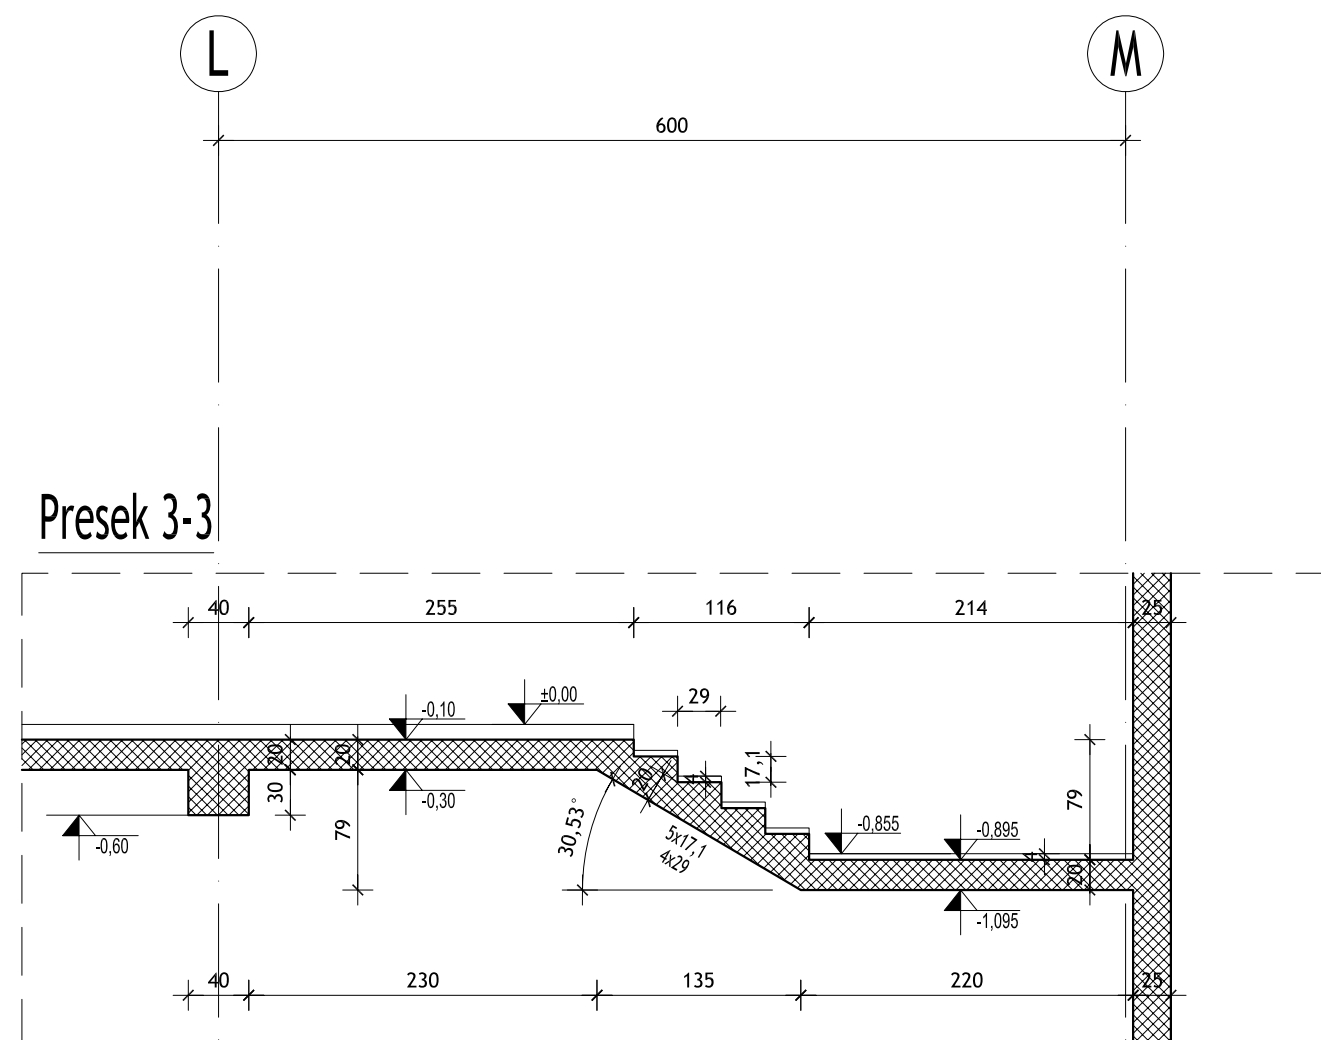
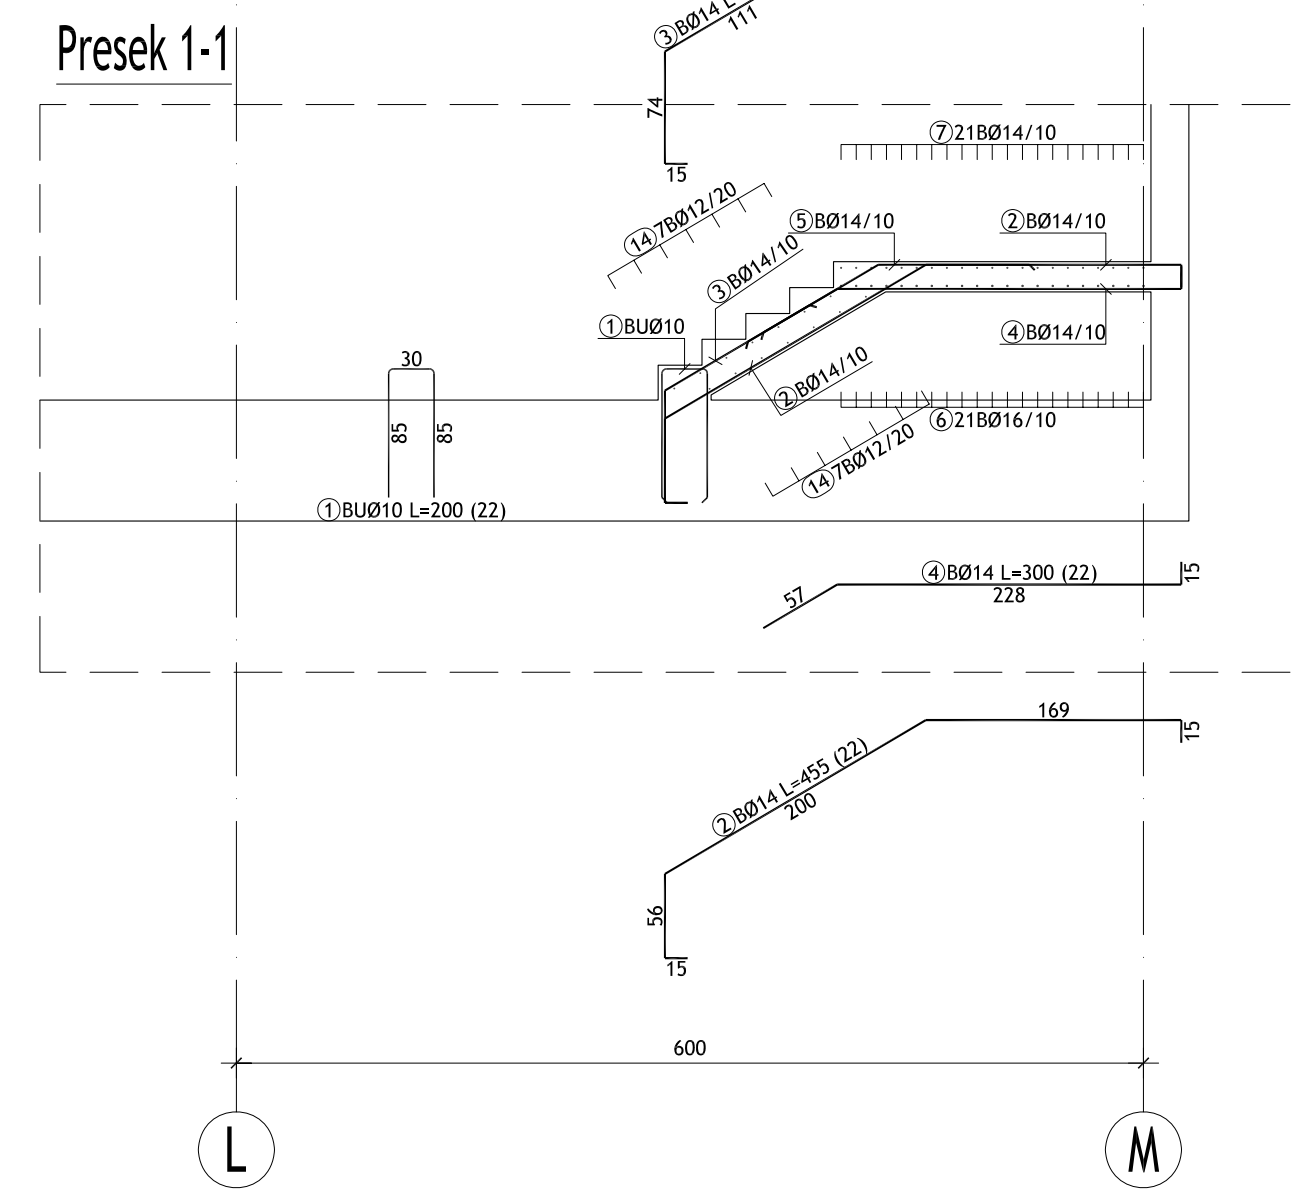
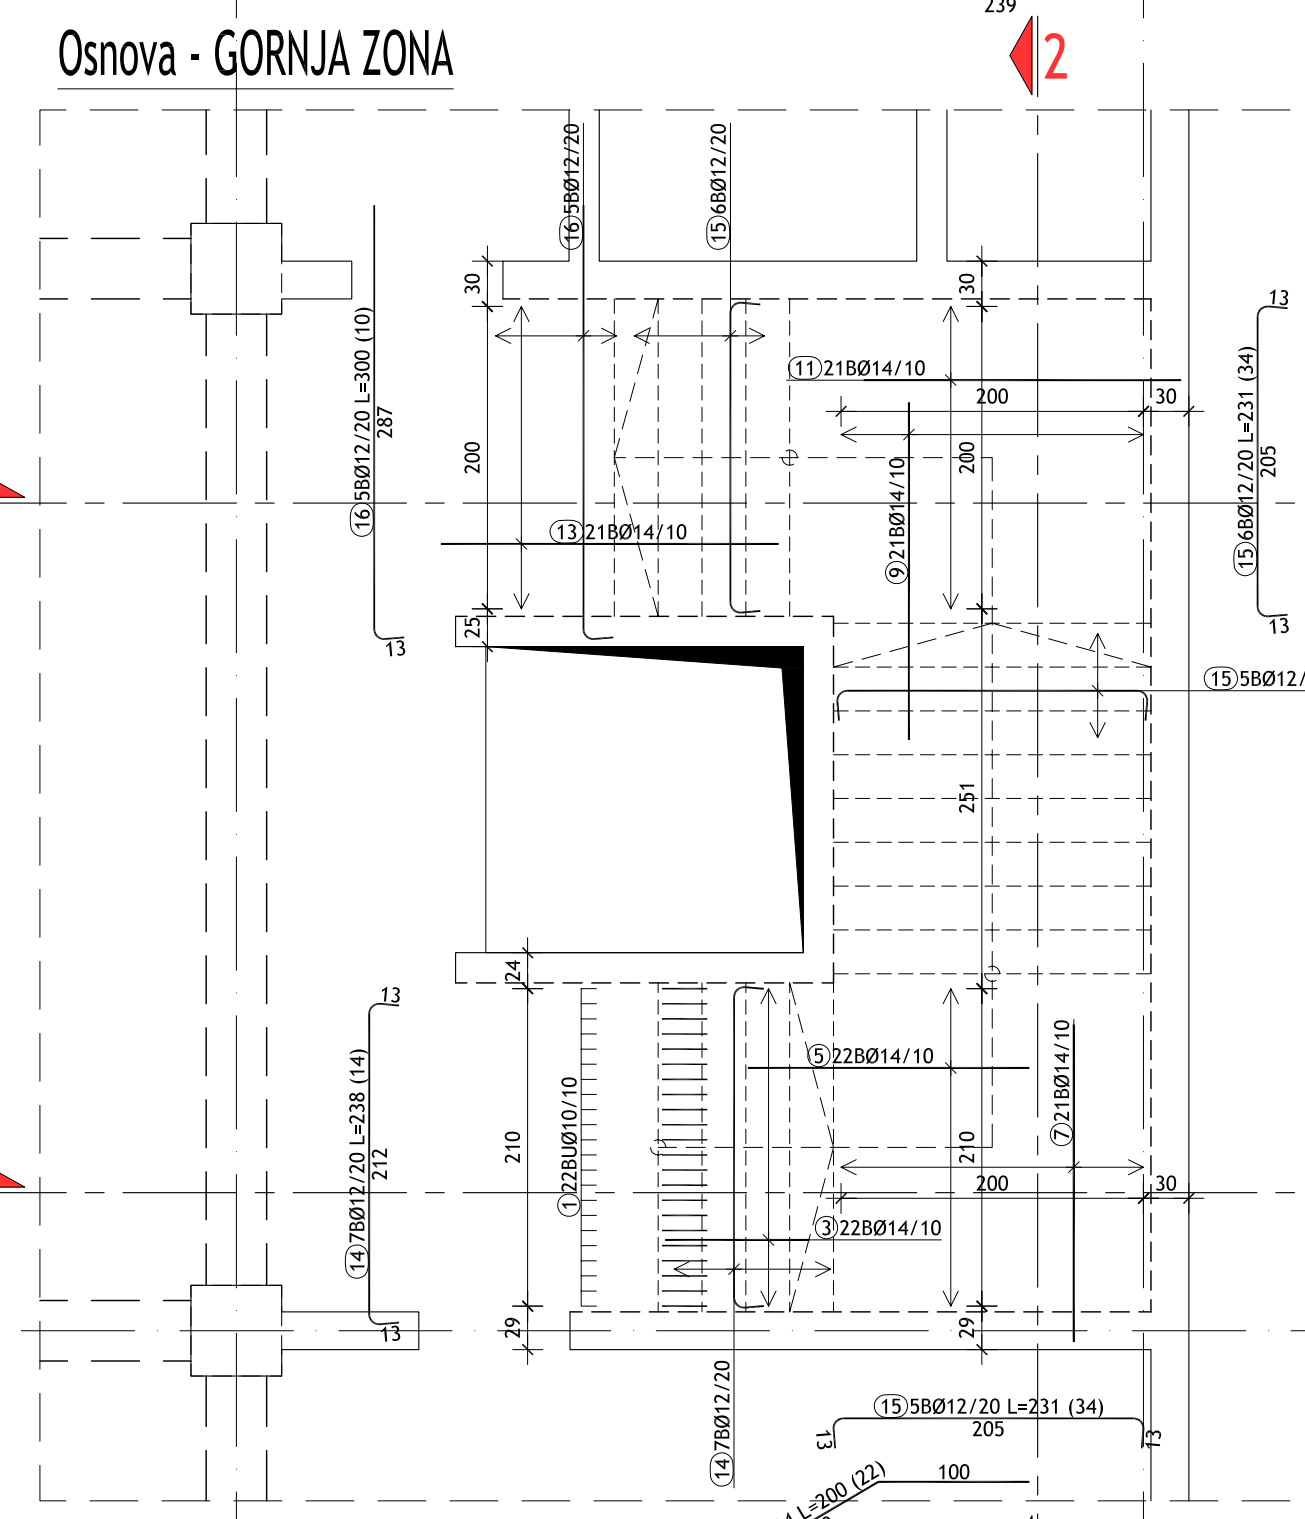
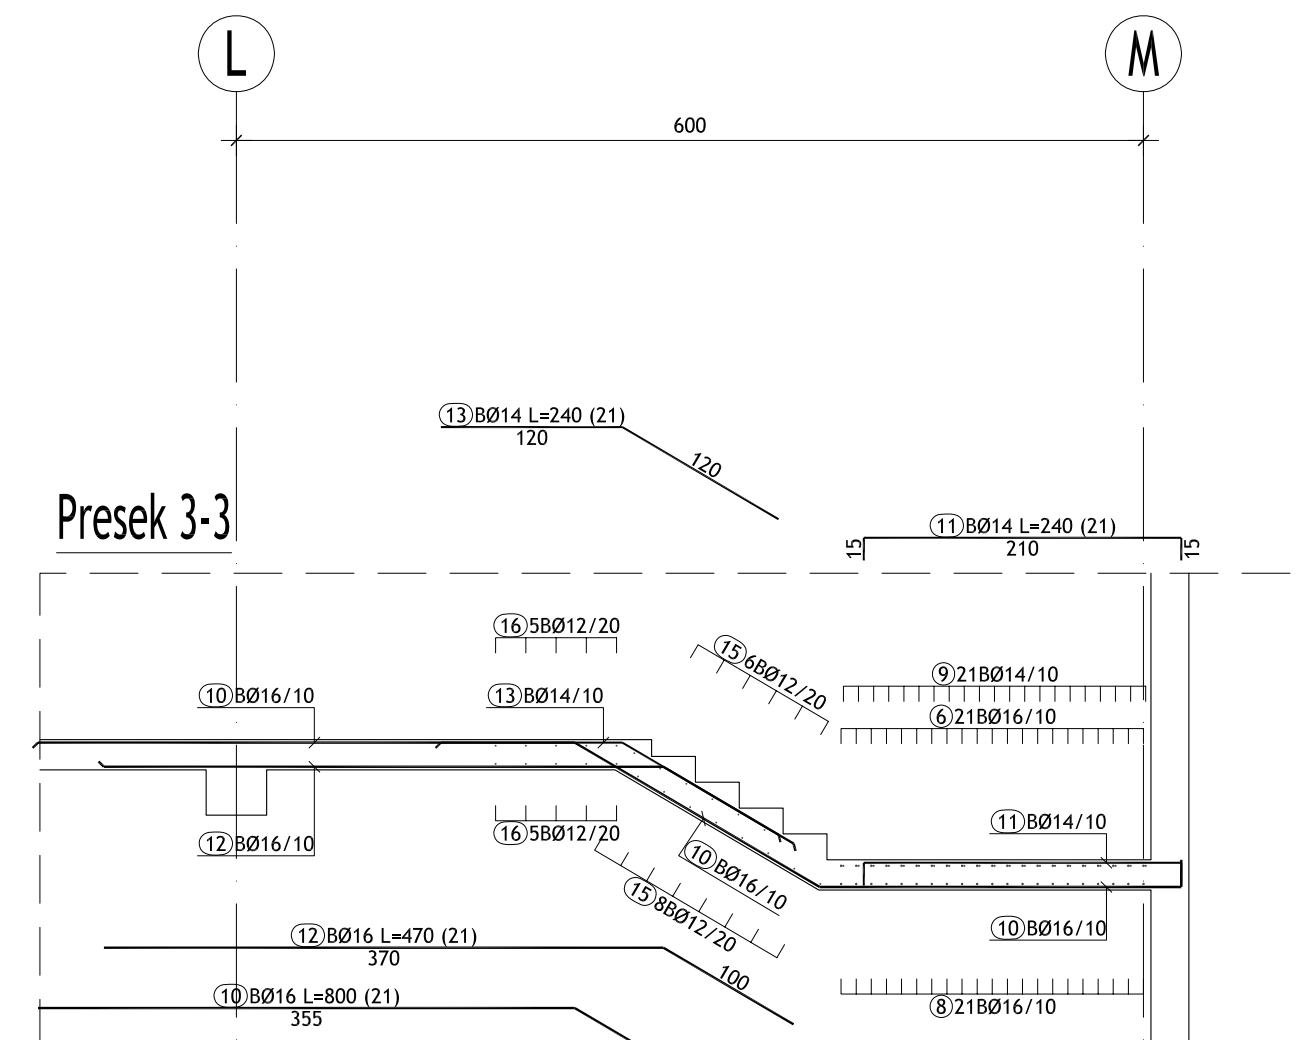
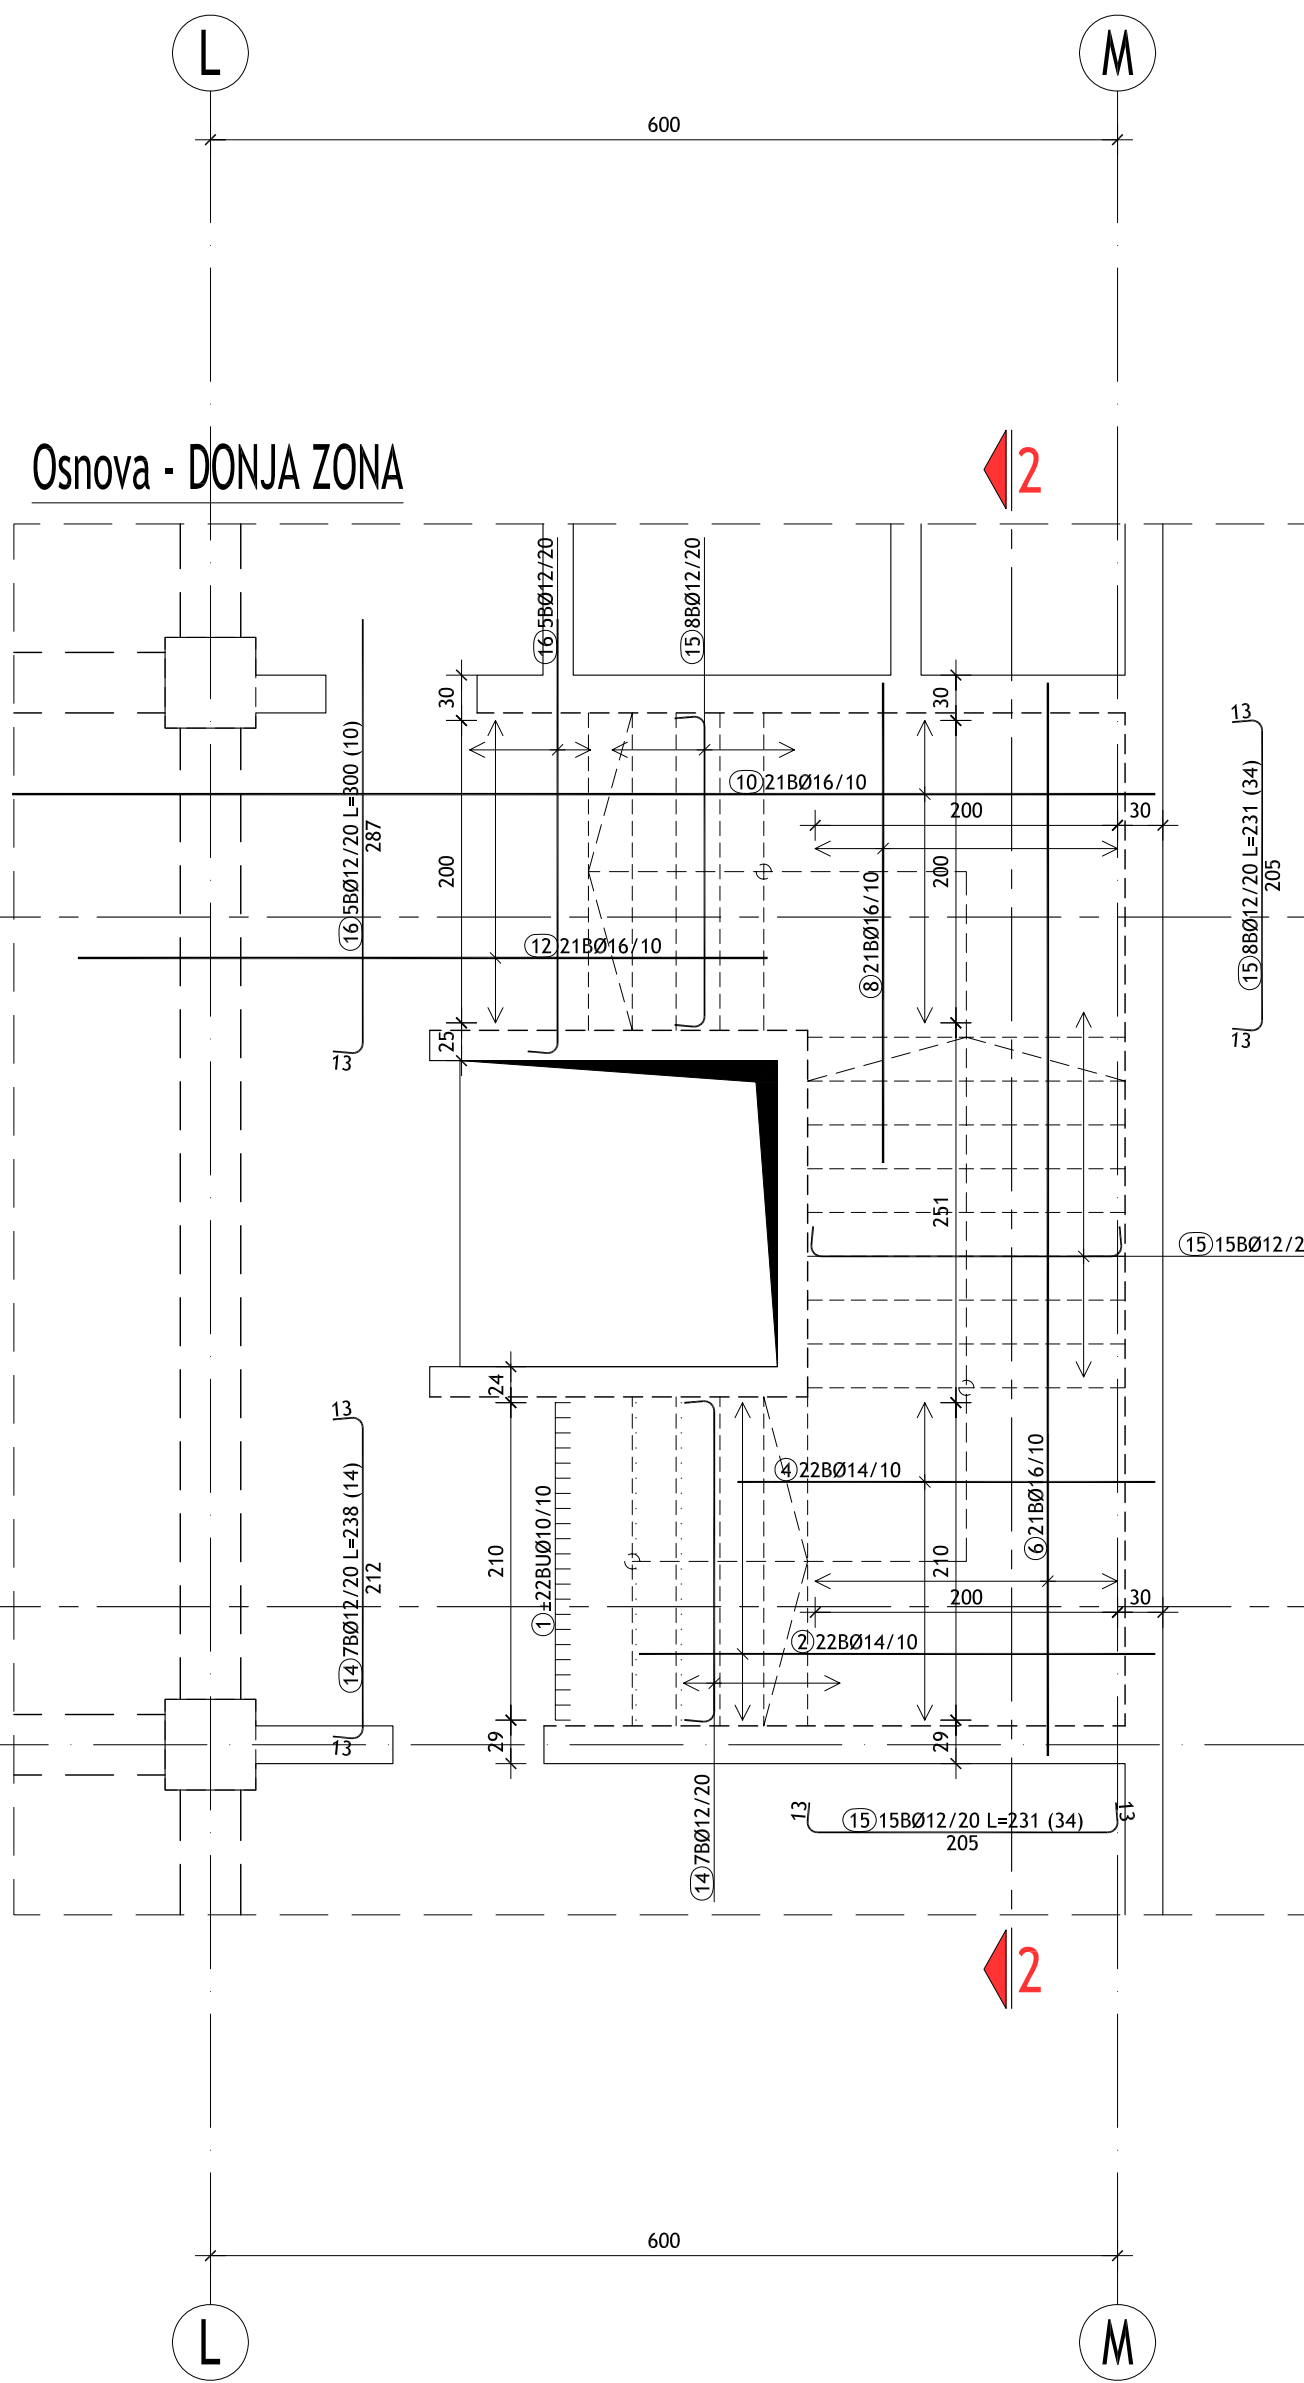
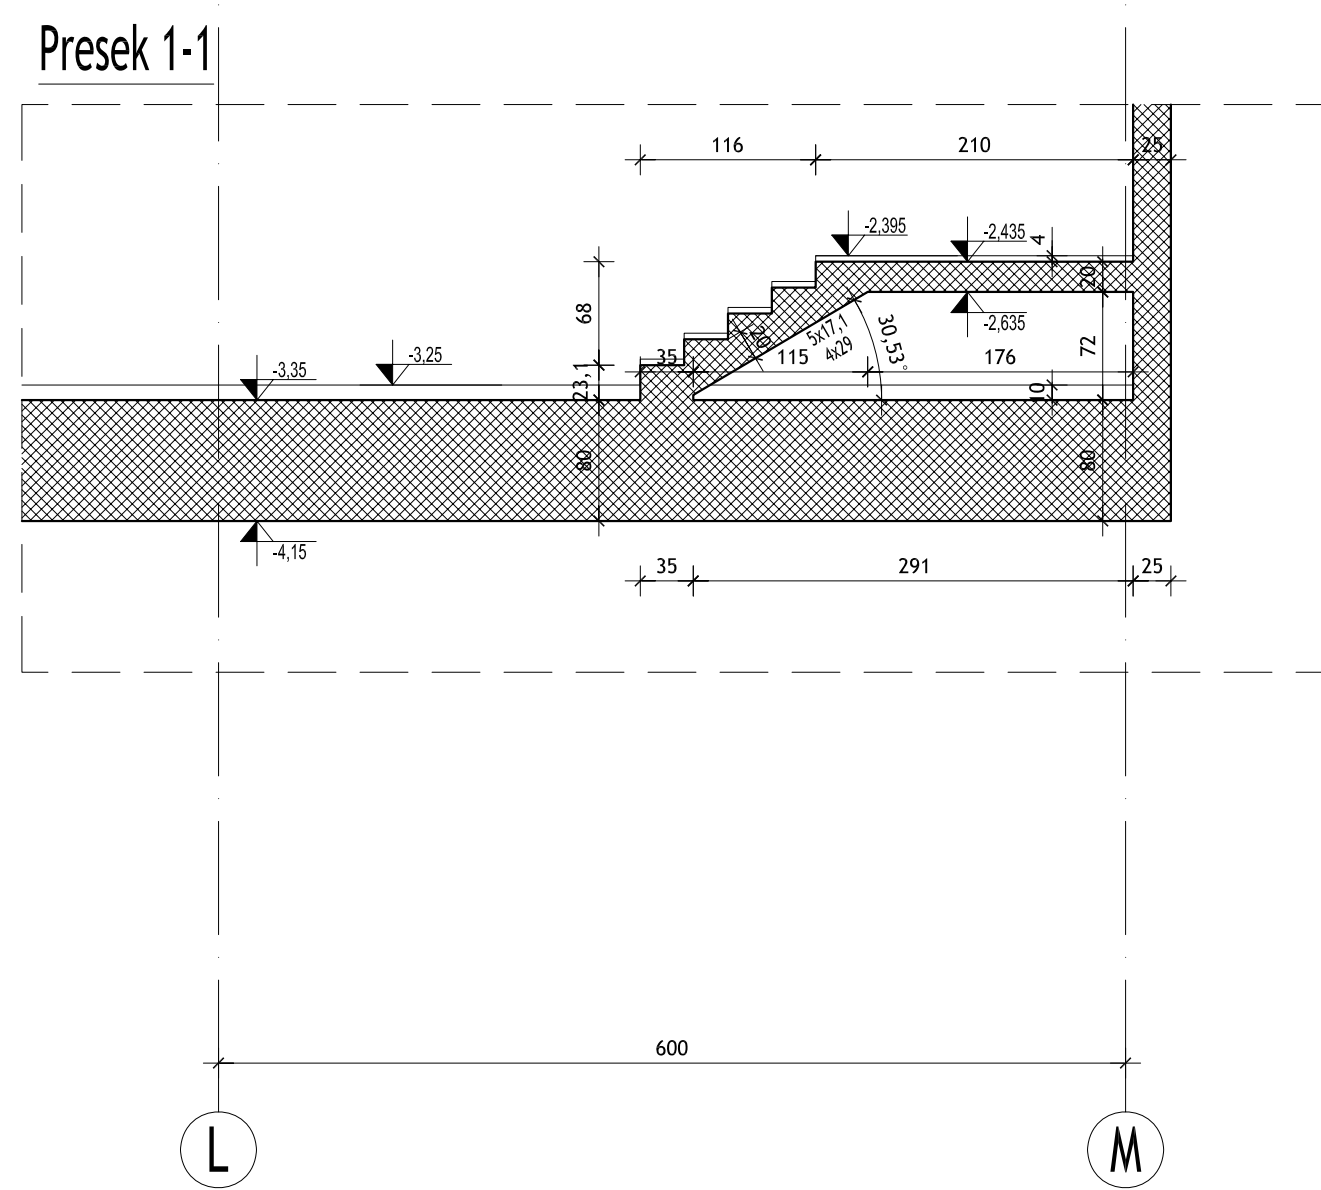


# POS SP-II-1 - AB stepenišna ploča II-1

## PLAN ARMATURE


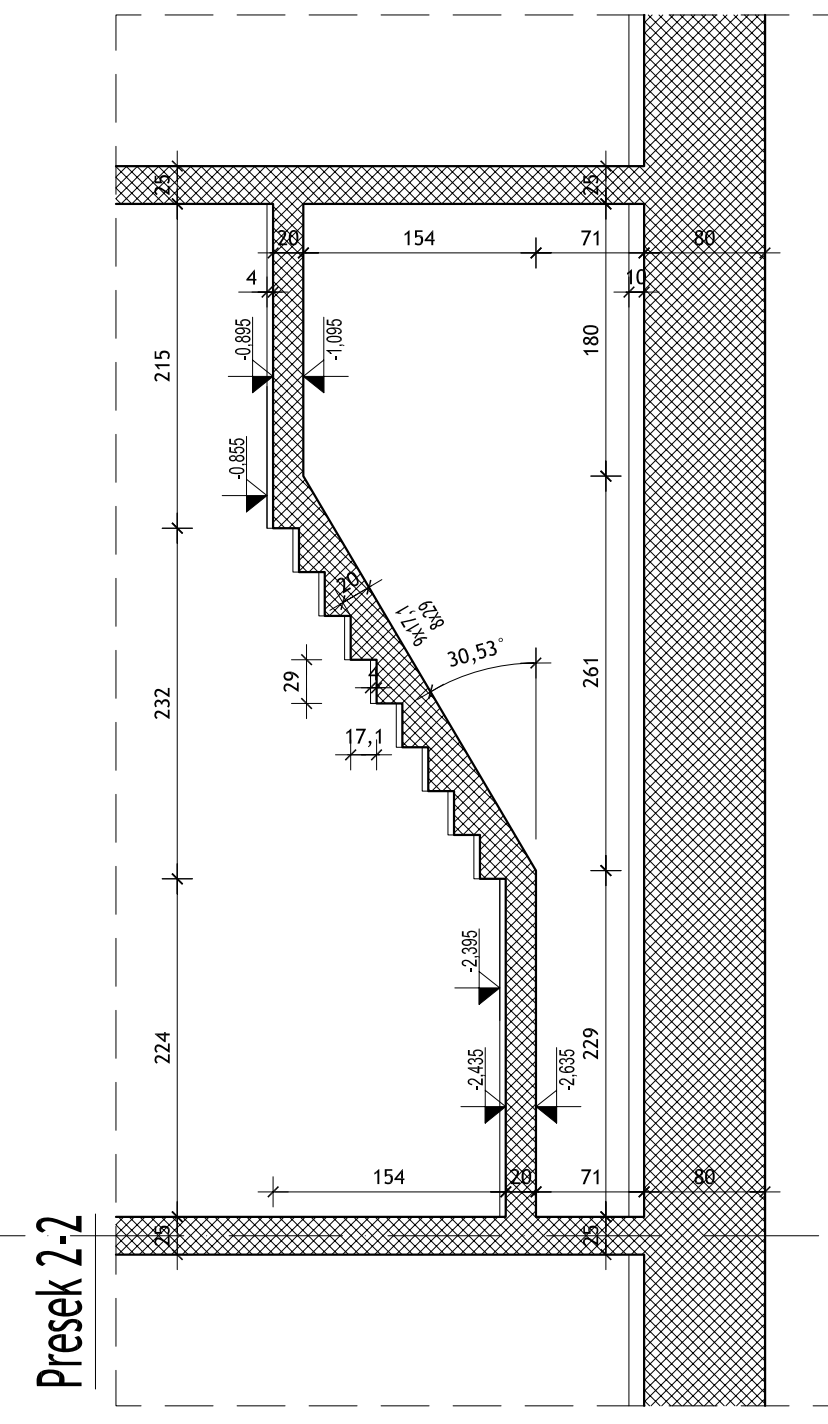


The concrete or plastic spacers will be used to provide sufficient concrete cover- protective layer.  
 Betonski ili plastični distanceri koriste se za obezbeđenje dovoljne pokrivenosti betonom - zaštitni sloj.

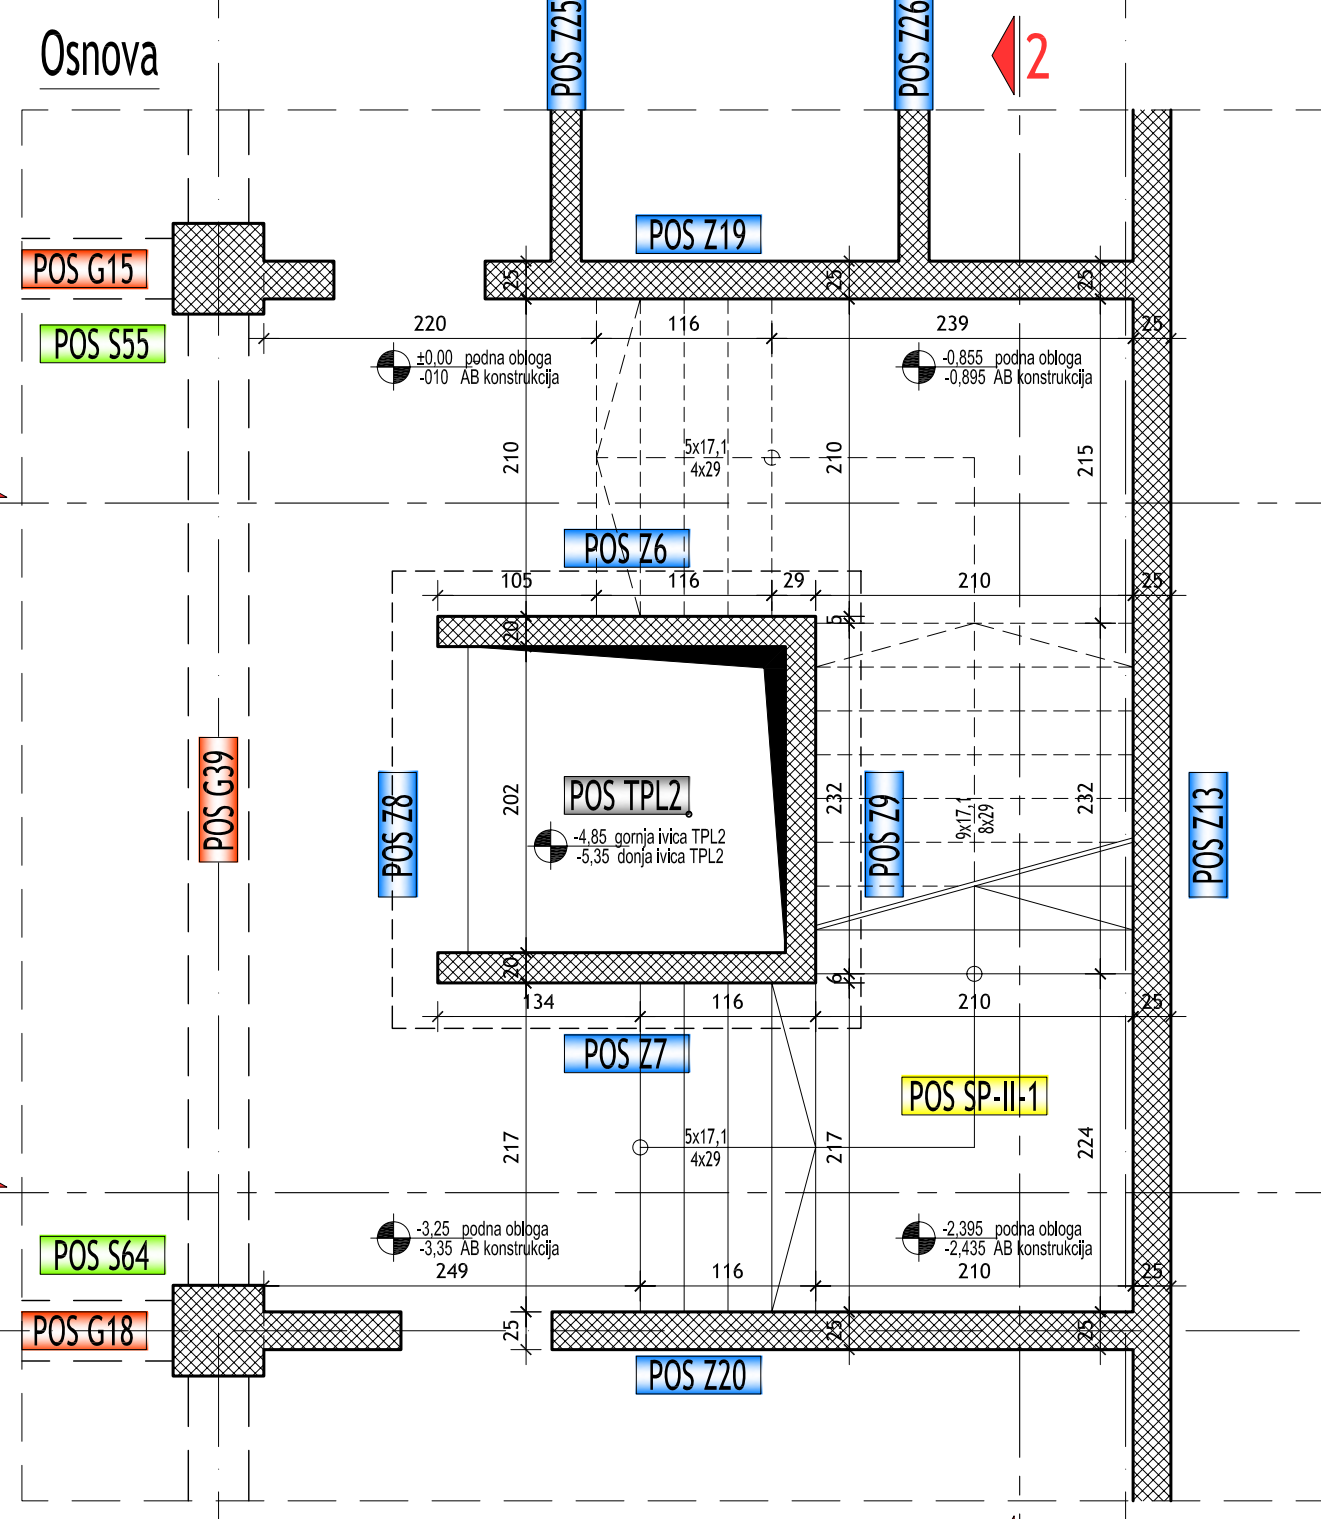

Šipke - specifikacija

ozn.	oblik i mere [cm]	Ø	lg [m]	n [kom]	lgn [m]
POS SP-II-1 (1 kom)					
1		10	2.00	22	44.00
2		14	4.55	22	100.10
3		14	2.00	22	44.00
4		14	3.00	22	66.00
5		14	2.00	22	44.00
6		16	7.92	21	166.32
7		14	2.40	21	50.40

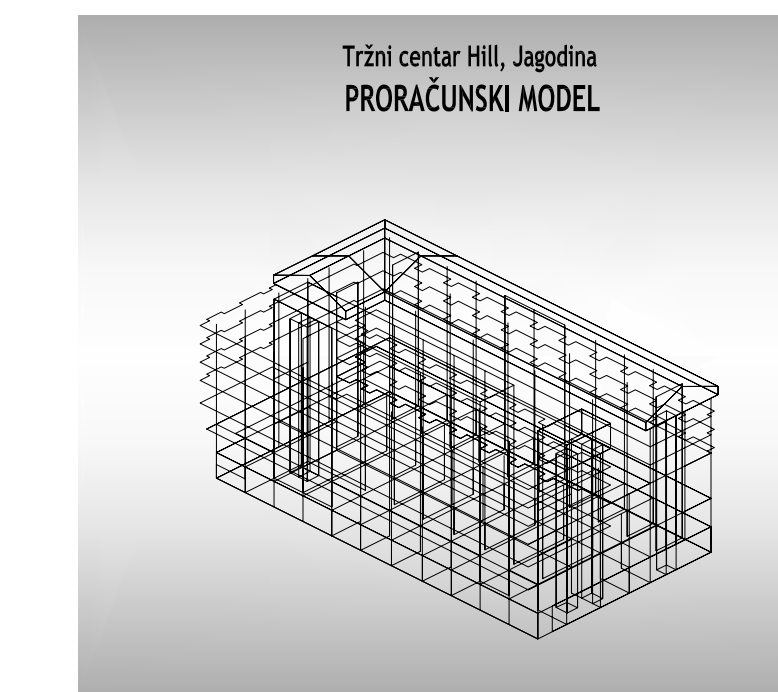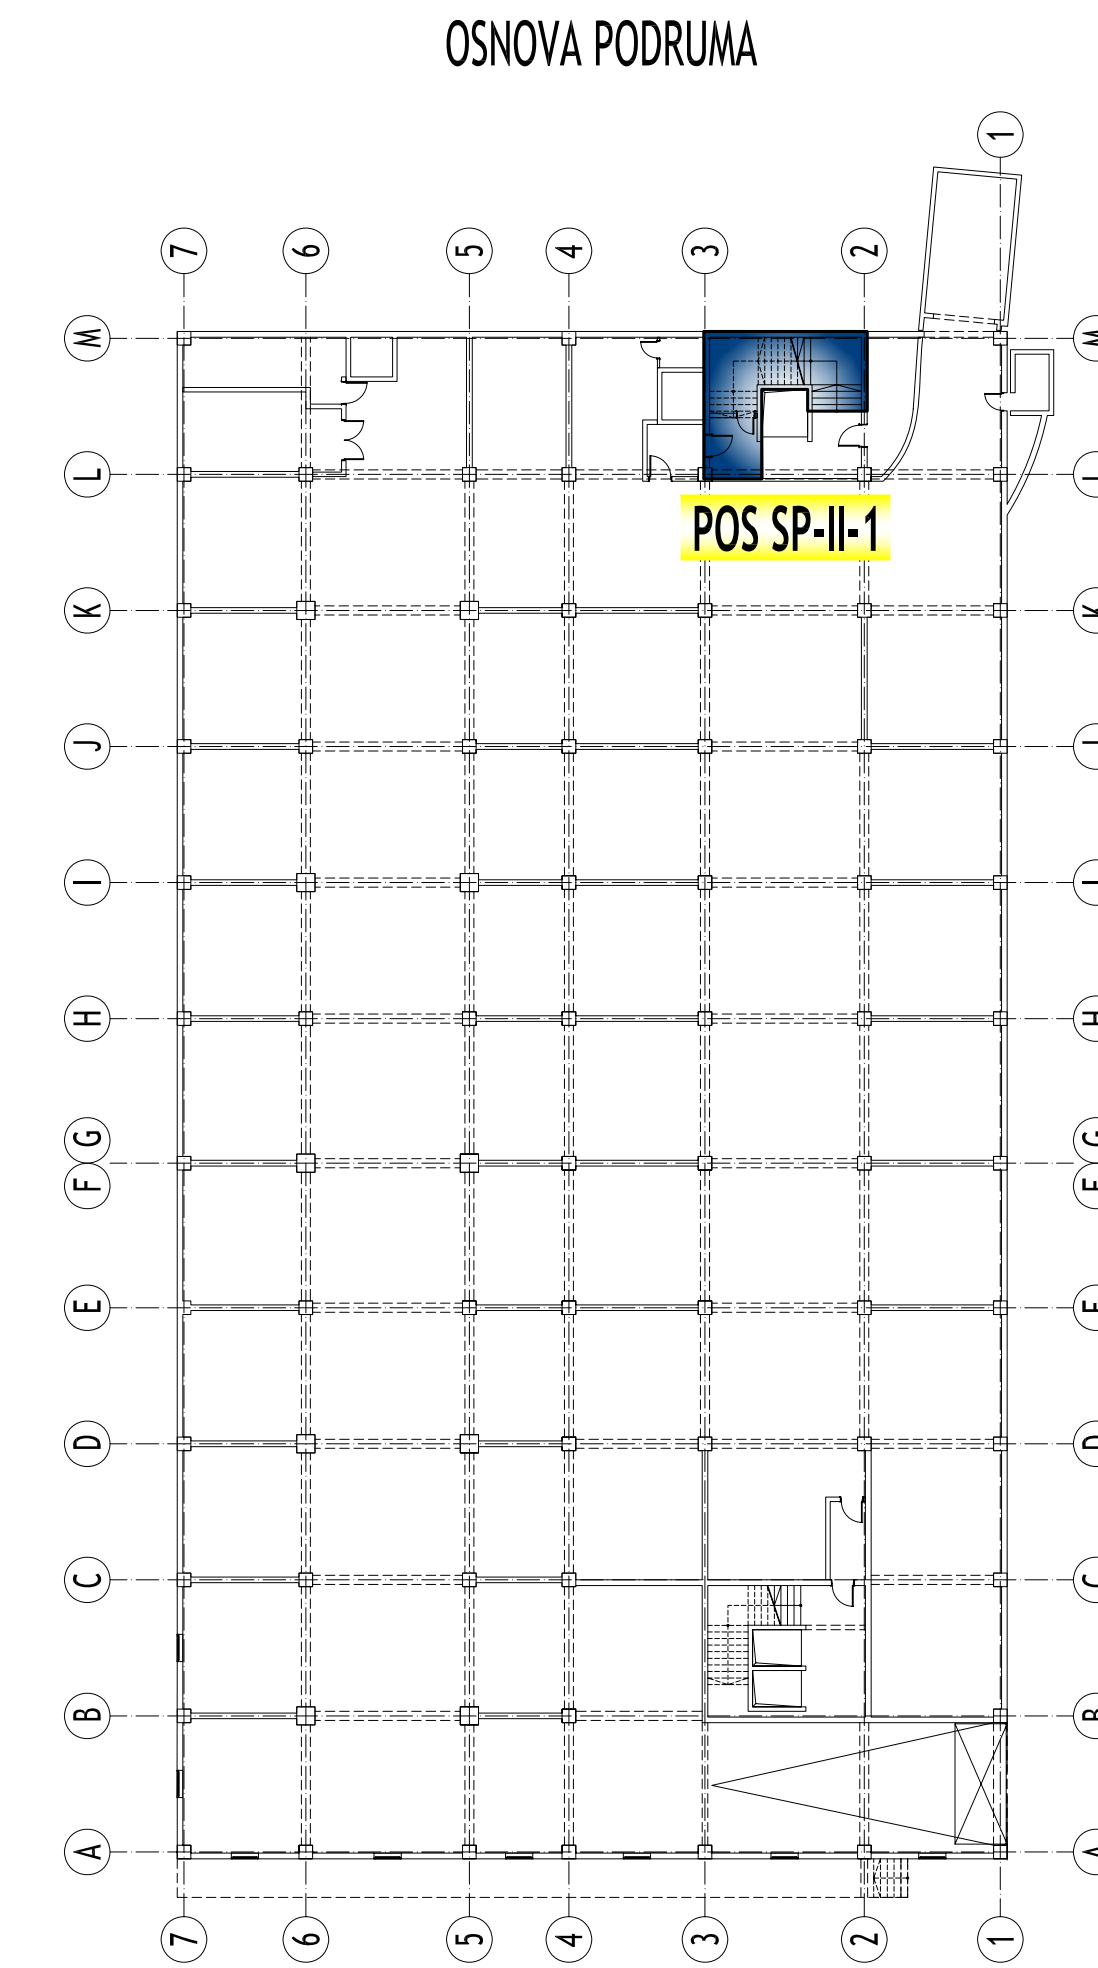

Šipke - rekapitulacija

Ø [mm]	lg [m]	Jedinična težina [kg/m³]	Težina [kg]
B500B			
10		44.00	0.63
12		141.86	0.91
14		455.70	1.24
16		506.52	1.62
Ukupno			1544.13

8		16	3.50	21	73.50
9		14	2.40	21	50.40
10		16	8.00	21	168.00
11		14	2.40	21	50.40
12		16	4.70	21	98.70
13		14	2.40	21	50.40
14		12	2.38	14	33.32
15		12	2.31	34	78.54
16		12	3.00	10	30.00

### POS SP-II-1

AB stepenišna ploča II-1  
 PLAN ARMATURE

BETON MB40  
 ARMATURA B500B



AGENCIJA ZA PROJEKTOVANJE K168  
 NS, Vojvode Tankosića prikolaz II br. 1, tel/fax: (+381 18) 534 196

INVESTITOR	"PUT" D.O.O. JAGODINA		
OBJEKAT	Stambeno-poslovni objekat - Tržni centar Hill, spratnost Po+P+6-PK, u Jagodini		
TEHNIČKA DOKUMENTACIJA	PZI - PROJEKAT ZA IZVOĐENJE	ODGOVORNI PROJEKANT KONSTRUKCIJE	dr Predrag Blagojević, dipl. inž. grad. licenca broj 310 1384 03
	2 - PROJEKAT KONSTRUKCIJE	PROJEKANT KONSTRUKCIJE	dr Darko Živković, dipl. inž. grad.
CRTEŽ	POS SP-II-1 - AB stepenišna ploča II-1 PLAN ARMATURE	PROJEKANT KONSTRUKCIJE	Aleksandar Sutanovac, dipl. inž. grad.
		RAJDERA	DATUM BROJ LISTA
	1:50	novembar 2019.	120