POS P101 - AB ploča 101

Gornja zona, Y-pravac - OSNOVNA ARMATURA

PLAN ARMATURE 3/6

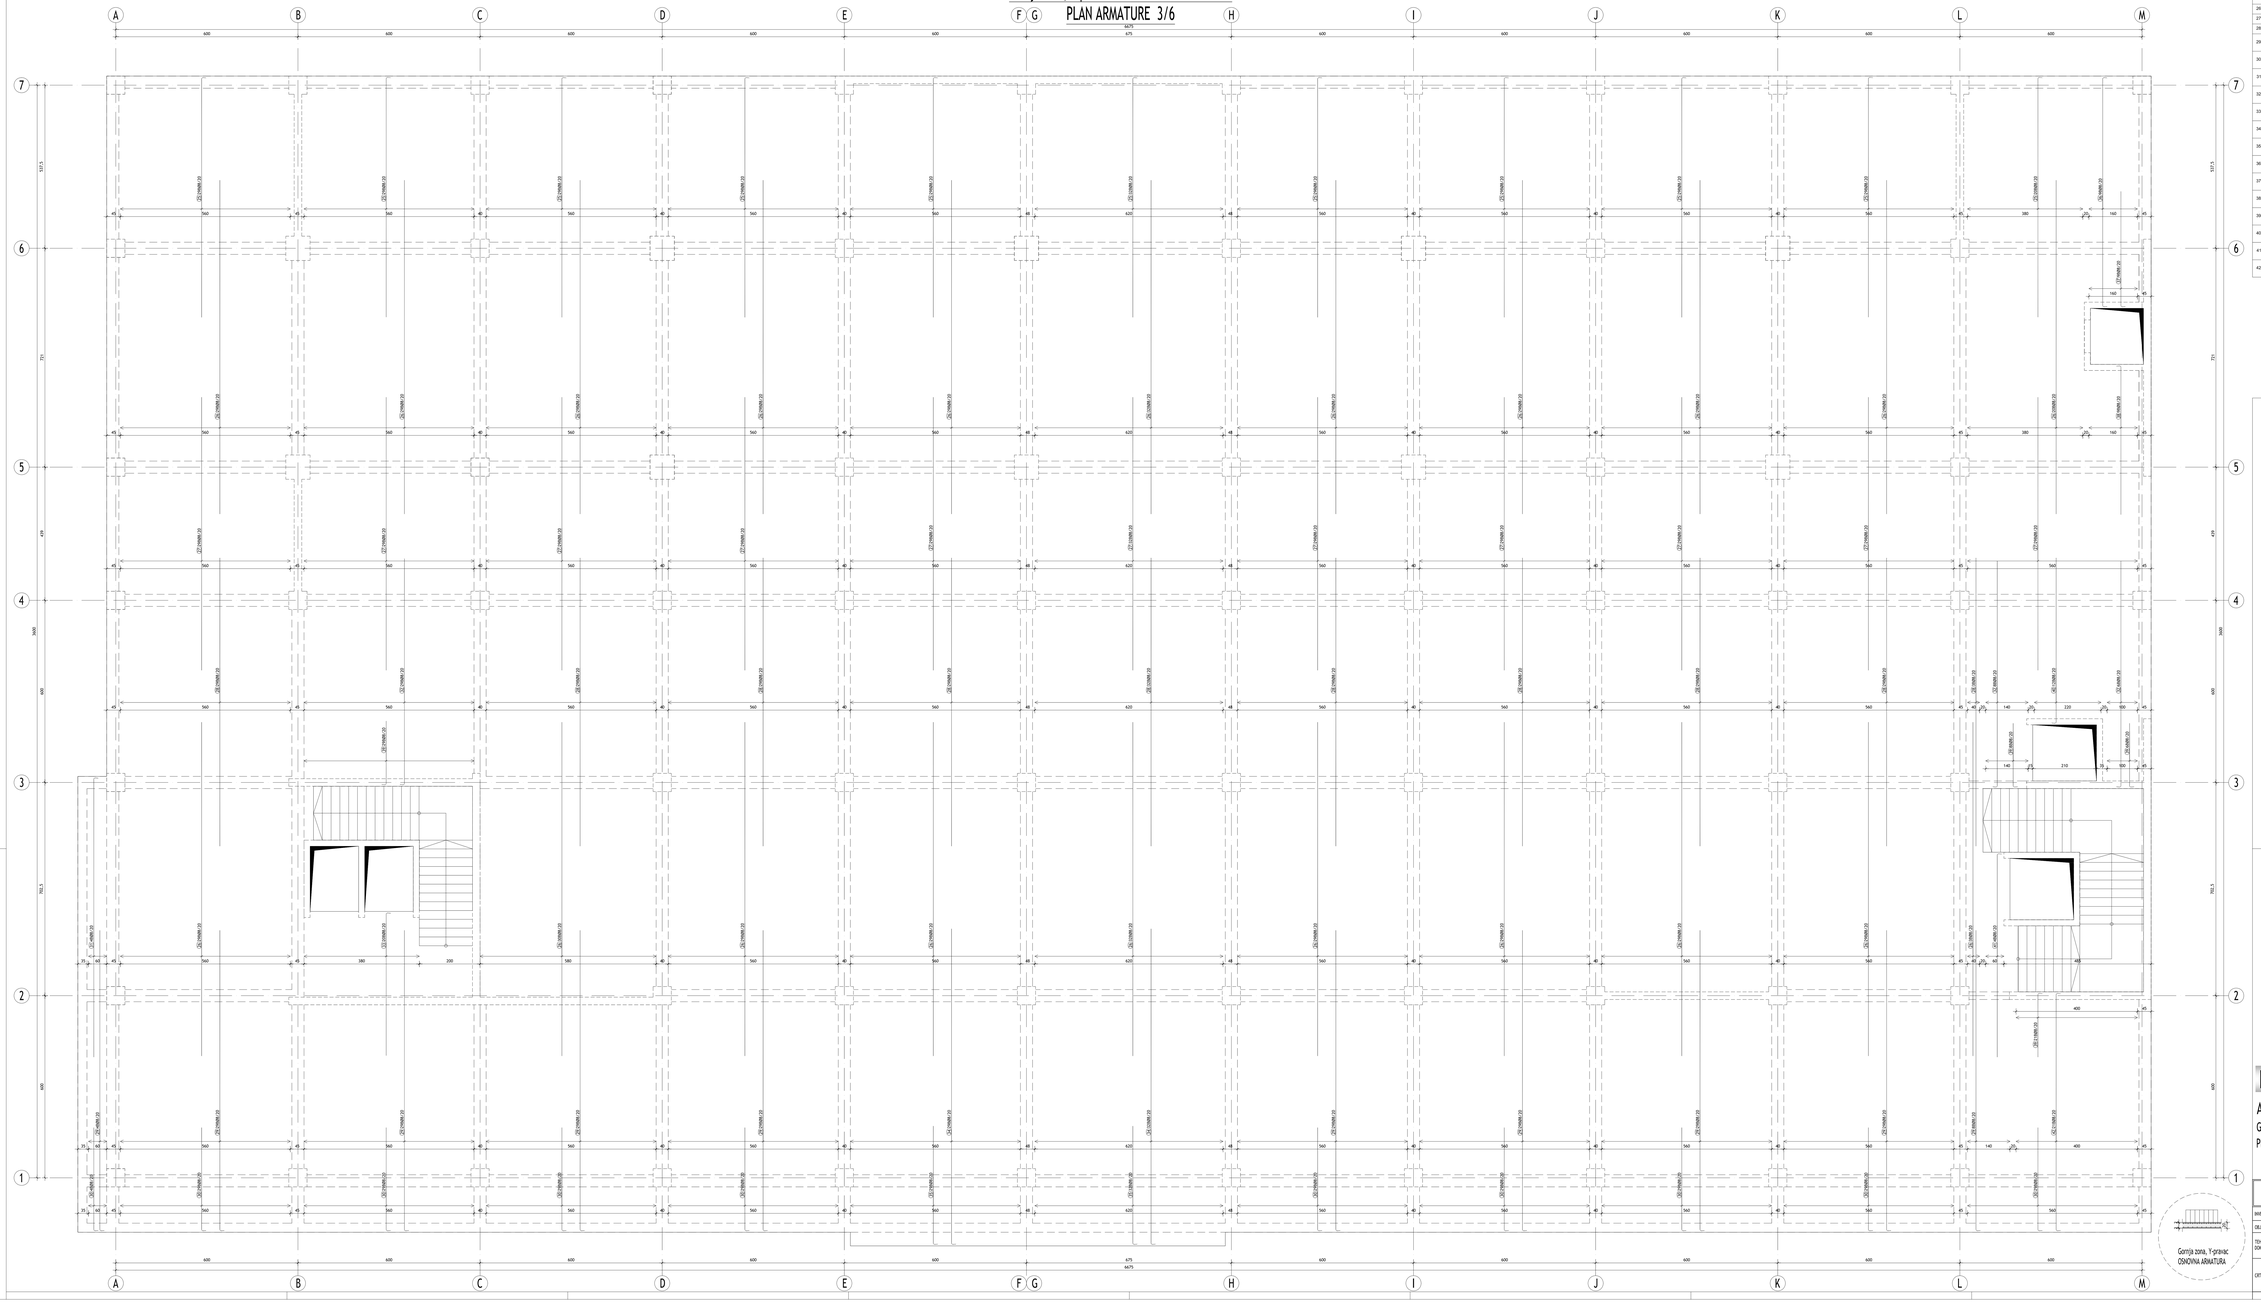

Šipke - specifikacija

rbr.	oblik i mere [cm]	Ø	lg [m]	n [kom]	lgn [m]
	POS 101 3/6 (1 kom)				
25	790	8	8,00	313	2504,00
26	1100	8	11,00	581	6391,00
27	300	8	9,00	322	2898,00
28	350	8	9,50	267	2536,50
29	990	8	10,00	244	2440,00
30	340	8	3,50	265	927,50
31	920	8	9,30	4	37,20
32	740	8	7,55	43	324,65
33	470	8	4,80	20	96,00
34	1040	8	10,50	61	640,50
35	390	8	4,00	61	244,00
36	755	8	7,75	9	69,75
37	380	8	3,90	9	35,10
38	490	8	5,00	9	45,00
39	210	8	2,20	64	140,80
40	545	8	5,55	12	66,60
41	670	8	6,80	4	27,20
42	782	8	8,02	21	168,42

The concrete or plastic spacers will be used to provide sufficient concrete cover- protective layer.

Betonski ili plastični distancerni korišćiće se za obezbeđenje dovoljne zaštitnosti betonom – zaštitni sloj.

OSNOVA PRIZEMLJA

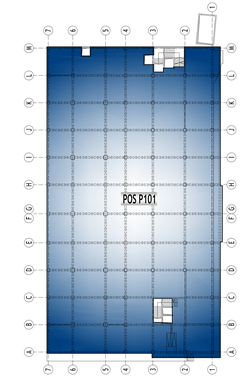

Tržni centar Hill, Jagodina
PRORAČUNSKI MODEL

POS P101

AB ploča 101

Gornja zona, Y-pravac - OSNOVNA ARMATURA

PLAN ARMATURE 3/6

BETON | MB40

ARMATURA | B500B

K 168

AGENCIJA ZA PROJEKTOVANJE K168
Hill, Vojvode Tankosića prilaz 4 br. 1, tel/fax: (+381 35) 234 196

INVESTITOR	"PUT" D.O.O., JAGODINA		
OBJEKAT	Stambeno-poslovni objekat - Tržni centar Hill, spratnost Po+P+6+Pk, u Jagodini		
TEHNIČKA DOKUMENTACIJA	P20 - PROJEKAT ZA IZVOĐENJE 2 - PROJEKAT KONSTRUKCIJE	GLAVNI INŽENJER PROJEKTA PROJEKTANT ARHITEKTURE PROJEKTANT KONSTRUKCIJE	dr Predrag Blagojević, dipl.inž.građ. broj br.br. 200 08 01 dr Darko Živković, dipl.inž.arh. Aleksandar Sazonov, dipl.inž.građ.
CRTEŽ	POS P101 - AB ploča 101 PLAN ARMATURE 3/6	RAZMERA	DATUM	BROJ LISTA
		1 : 50	novembar 2019.	187