POS P101 - AB ploča 101

Gornja zona, Y-pravac - DODATNA ARMATURA

PLAN ARMATURE 4/6

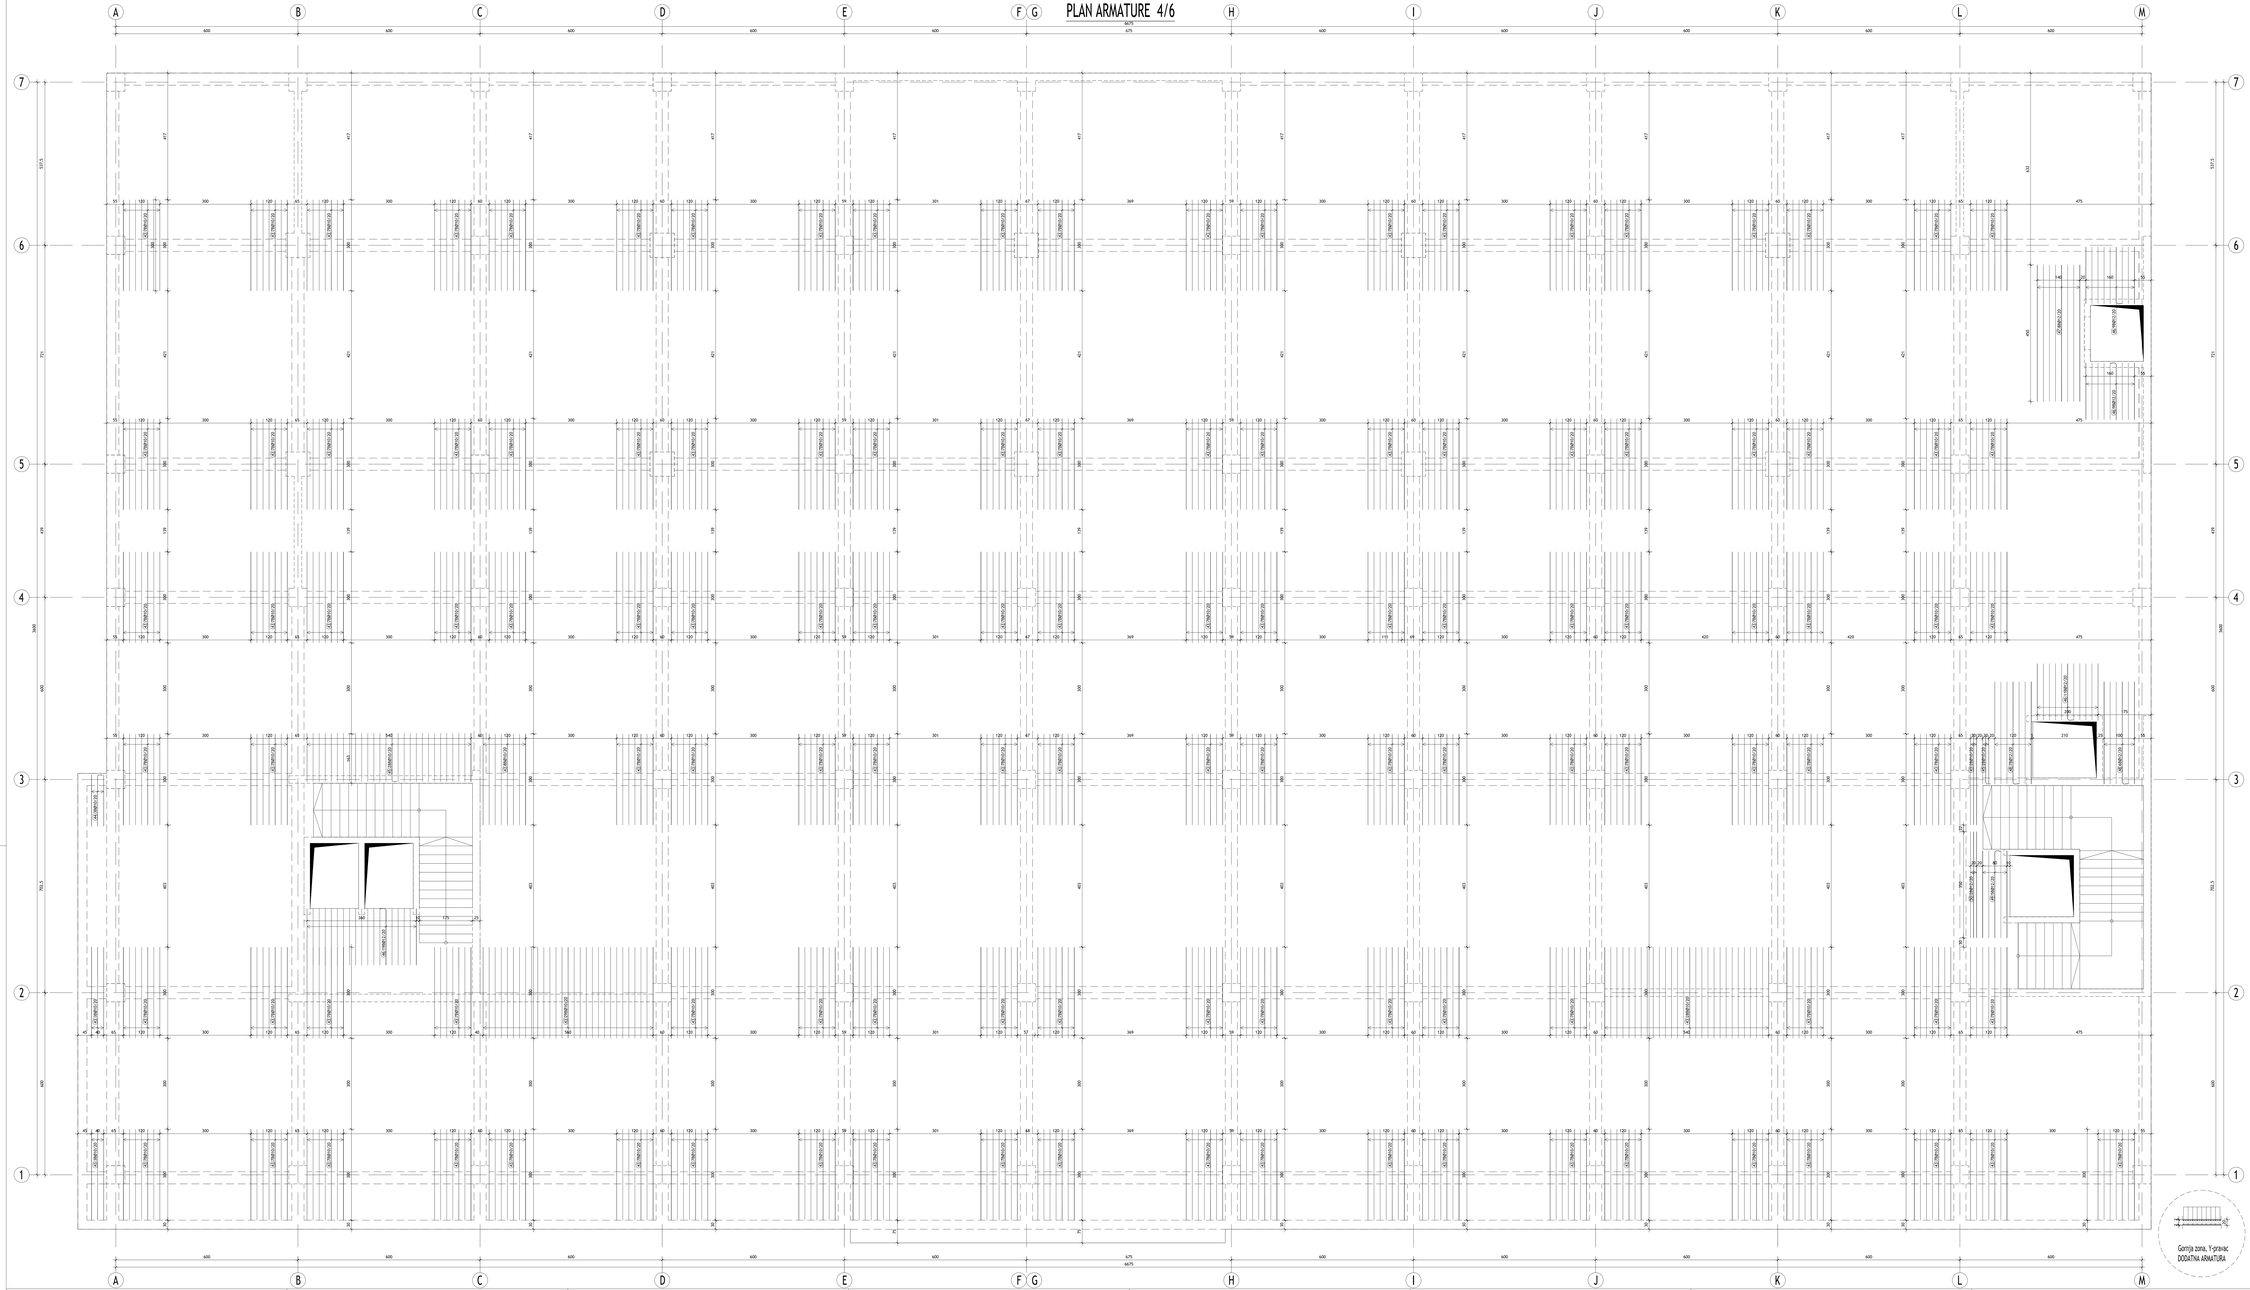

Čelik - specifikacija

oznaka	oblik i mere [cm]	Ø	l1j [m]	n [kom]	lgn [m]
	POS 101 4/6 (1 kom)				
43	300	10	3,00	906	2718,00
44	160	10	1,80	3	5,40
45	160	10	1,71	30	51,30
46	187	12	2,00	48	96,00
47	430	12	4,30	8	36,00
48	337	12	3,50	13	45,50
49	287	12	3,00	5	15,00
50	300	12	3,50	2	7,00

The concrete or plastic spacers will be used to provide sufficient concrete cover- protective layer.

Betonski ili plastični distancerni korišćiće se za obezbeđenje dovoljne pokrivenosti betonom – zaštitni sloj.

OSNOVA PRIZEMLJA

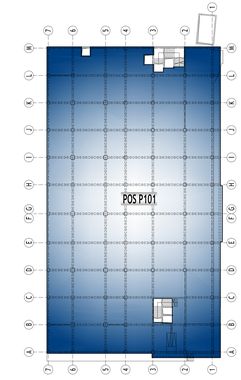

Tržni centar Hill, Jagodina
PRORAČUNSKI MODEL

POS P101

AB ploča 101

Gornja zona, Y-pravac - DODATNA ARMATURA

PLAN ARMATURE 4/6

BETON MB40

ARMATURA B500B

Generalni direktor
Aleksandar Sazonenko
br. 350 od 13.11.2019.

K 168

AGENCIJA ZA PROJEKTOVANJE K168
Hill, Vojvode Tankosića prilaz 4 lo. 1, tel/fax: (+381 18) 514 194

INVESTITOR	"PUT" D.O.O., JAGODINA			
OBJEKAT	Stambeno-poslovni objekat - Tržni centar Hill, spratnost Po+P+6+Pk, u Jagodini			
TEHNIČKA DOKUMENTACIJA	P20 - PROJEKAT ZA IZVOĐENJE 2 - PROJEKAT KONSTRUKCIJE	ODGOVORNI PROJEKTANT ARHITEKTURE	dr Predrag Bogosavac, dipl.inž.grad. broj licence: 300 0804 01	
		ODGOVORNI PROJEKTANT KONSTRUKCIJE	dr Darko Zrnović, dipl.inž.grad.	
CRTEŽ	POS P101 - AB ploča 101 PLAN ARMATURE 4/6	PROJEKTANT KONSTRUKCIJE	Aleksandar Sazonenko, dipl.inž.grad.	
		RAZMERA	DATUM	BROJ CRTEŽA
		1 : 50	novembar 2019.	188