POS P101 - AB ploča 101

Gornja zona, X-pravac - DODATNA ARMATURA

PLAN ARMATURE 6/6

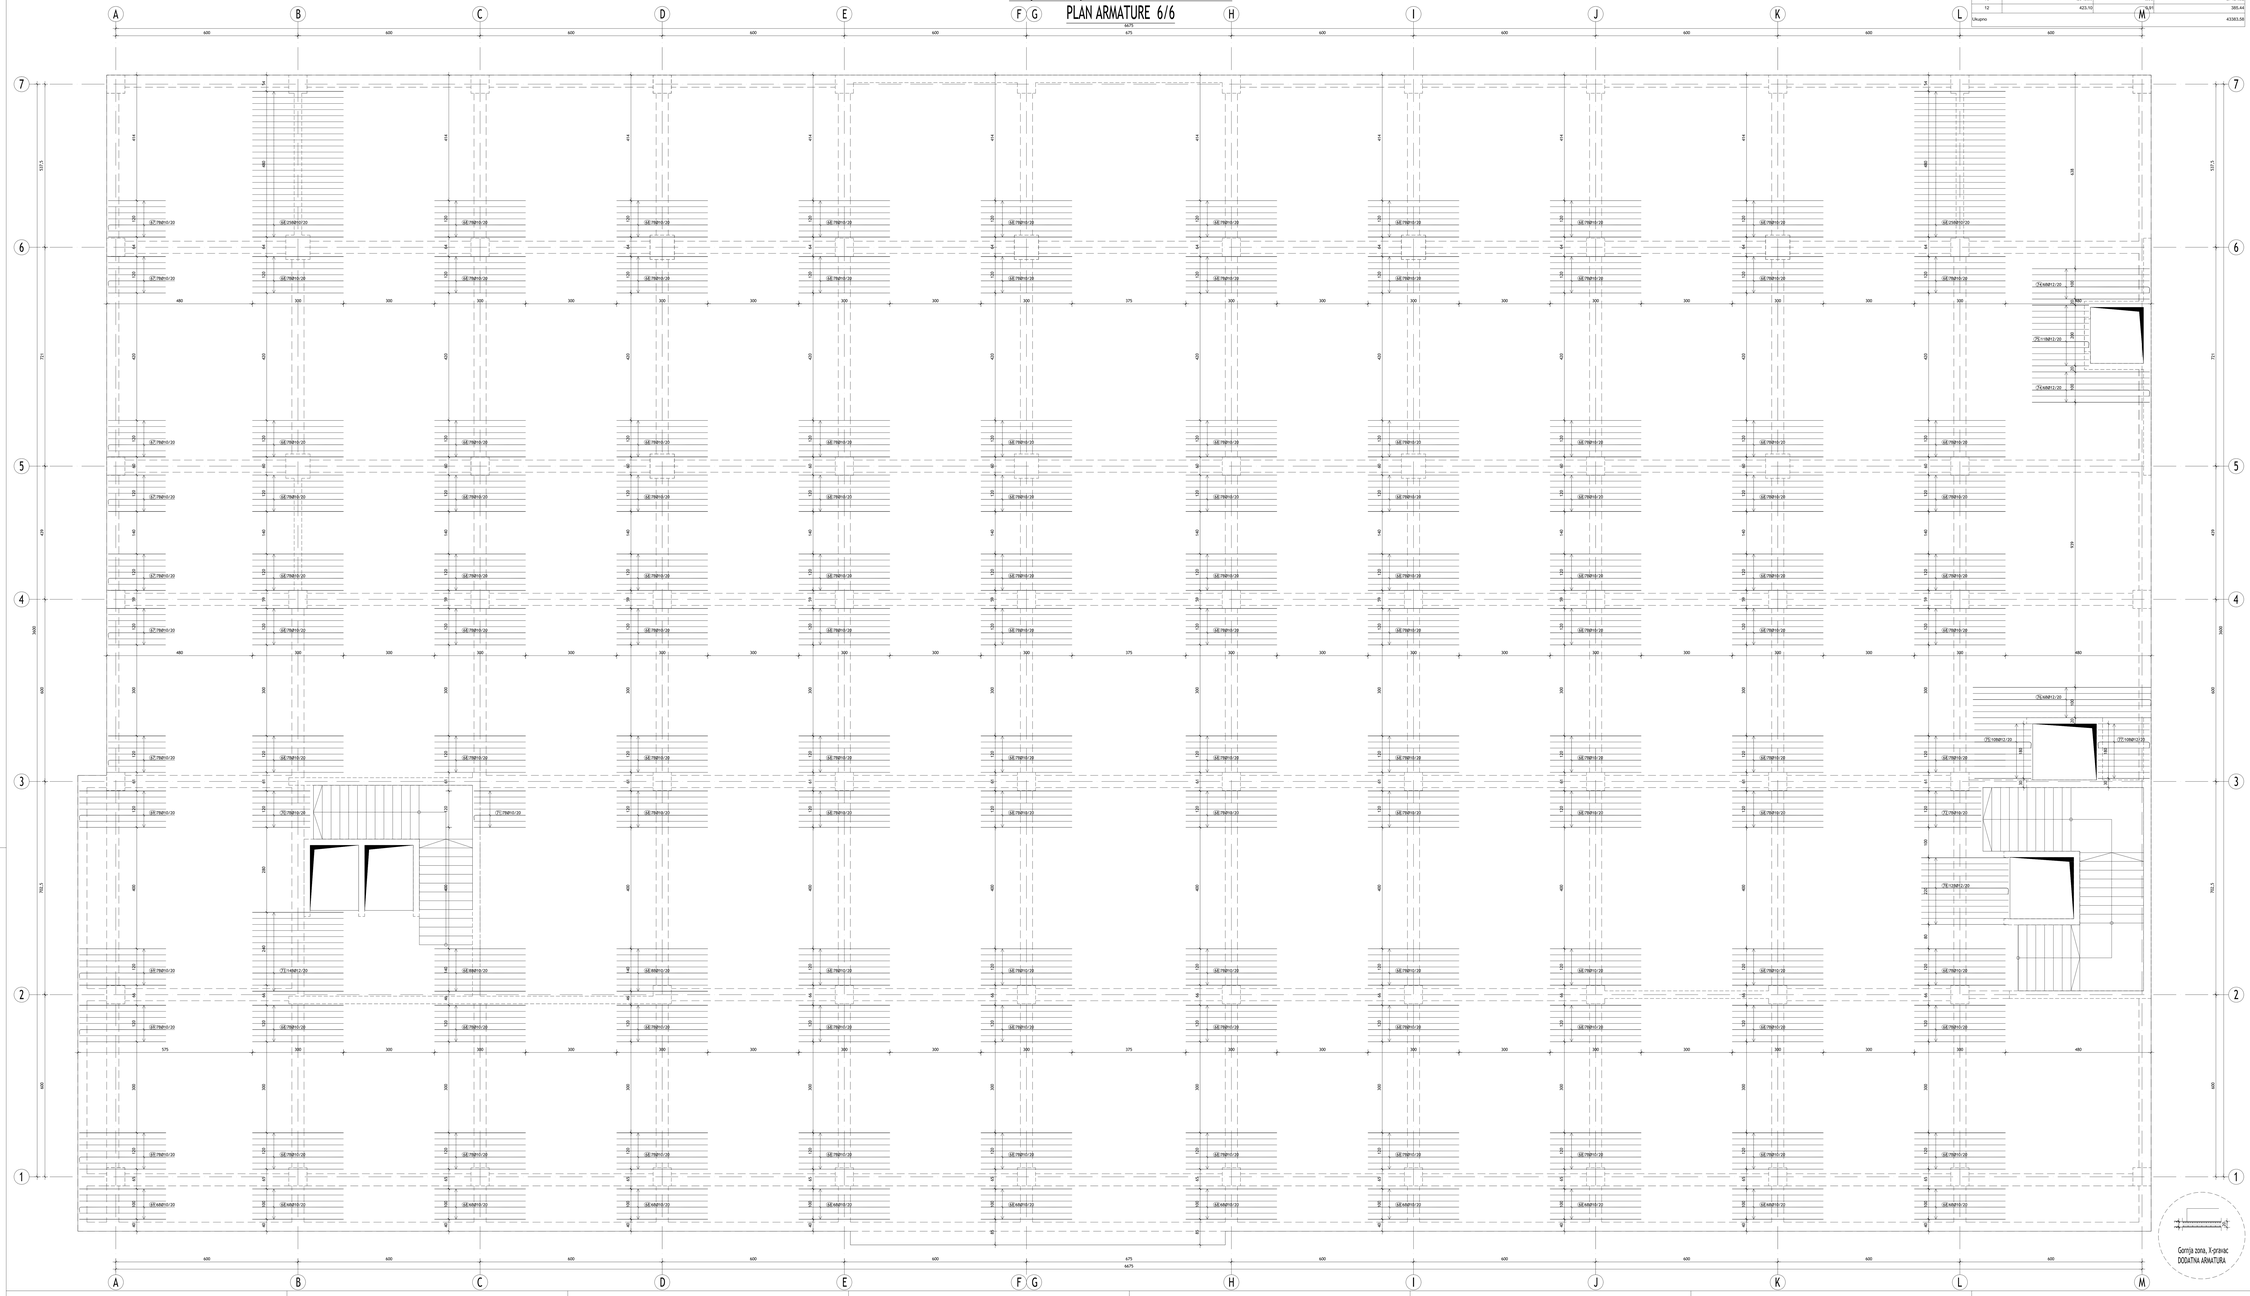

Šipke - rekapitulacija

Ø [mm]	lgn [m]	Jedinična težina [kg/m']	Težina [kg]
B500B			
8	39202,02	0,41	15876,82
10	42845,69	0,63	27121,52
12	423,10	0,91	385,44
Ukupno			43383,58

Šipke - specifikacija

rbr.	oblik i mere [cm]	Ø	Tj [m]	n [kom]	lgn [m]
	POS 101 6/6 (1 kom)				
67	189	10	2,00	49	98,00
68	300	10	3,00	840	2520,00
69	295	10	2,96	34	100,64
70	195	10	1,90	7	13,30
71	175	10	1,81	7	12,67
72	220	10	2,20	7	15,40
73	300	12	3,00	14	42,00
74	387	12	4,00	12	48,00
75	187	12	2,00	21	42,00
76	587	12	6,00	6	36,00
77	170	12	1,96	10	19,60
78	267	12	3,00	12	36,00
79	50 / 16 / 14 / 14 / 16	10	1,10	8300	9130,00

DISTANCERI R 1:20

4 komada/m²

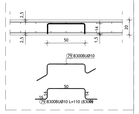

The concrete or plastic spacers will be used to provide sufficient concrete cover- protective layer.

Betonski ili plastični distanceri koristiće se za obezbeđenje dovoljne zaštitnosti betonom – zaštitni sloj.

OSNOVA PRIZEMLJA

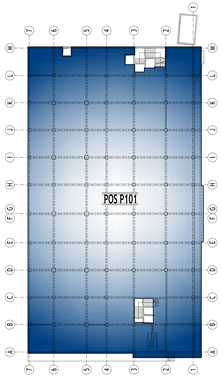

Tržni centar Hill, Jagodina

PRORAČUNSKI MODEL

POS P101

AB ploča 101

Gornja zona, X-pravac - DODATNA ARMATURA

PLAN ARMATURE 6/6

BETON | MB40

ARMATURA | B500B

Generalni projektant d.o.o. Novi Sad

K 168

AGENCIJA ZA PROJEKTOVANJE K168

Hill, Hyundai Transauto prilaz 8 br. 1, tel/fax: (+381 18) 554 196

INVESTITOR	"PUT" D.O.O., JAGODINA		
OBJEKAT	Stambeno-poslovni objekat - Tržni centar Hill, spratnost Po+P+6+Pk, u Jagodini		
TEHNIČKA DOKUMENTACIJA	P20 – PROJEKAT ZA IZVOĐENJE 2 – PROJEKAT KONSTRUKCIJE	GLAVNI PROJEKTANT ARHITEKTURE	dr Predrag Blagojević, dipl.inž.građ. broj inog. 200 0864
		GLAVNI PROJEKTANT INSTALACIJA	dr Darko Živanović, dipl.inž.el.govd.
		PROJEKTANT KONSTRUKCIJE	Aleksandar Sazonov, dipl.inž.građ.
CRTEŽ	POS P101 - AB ploča 101 PLAN ARMATURE 6/6	RAZMERA	DATUM	BROJ LISTA
		1 : 50	novembar 2019.	190