




# POS Z53-a - AB ZID 53-ankerni profili

## PLAN ARMATURE


### POS Z53-a

#### NAPOMENA:

Na listu sa ankerim profilima AB zida POS Z53-a dani su i ankeri profili stubova:  
- POS S62-a  
- POS S63-a

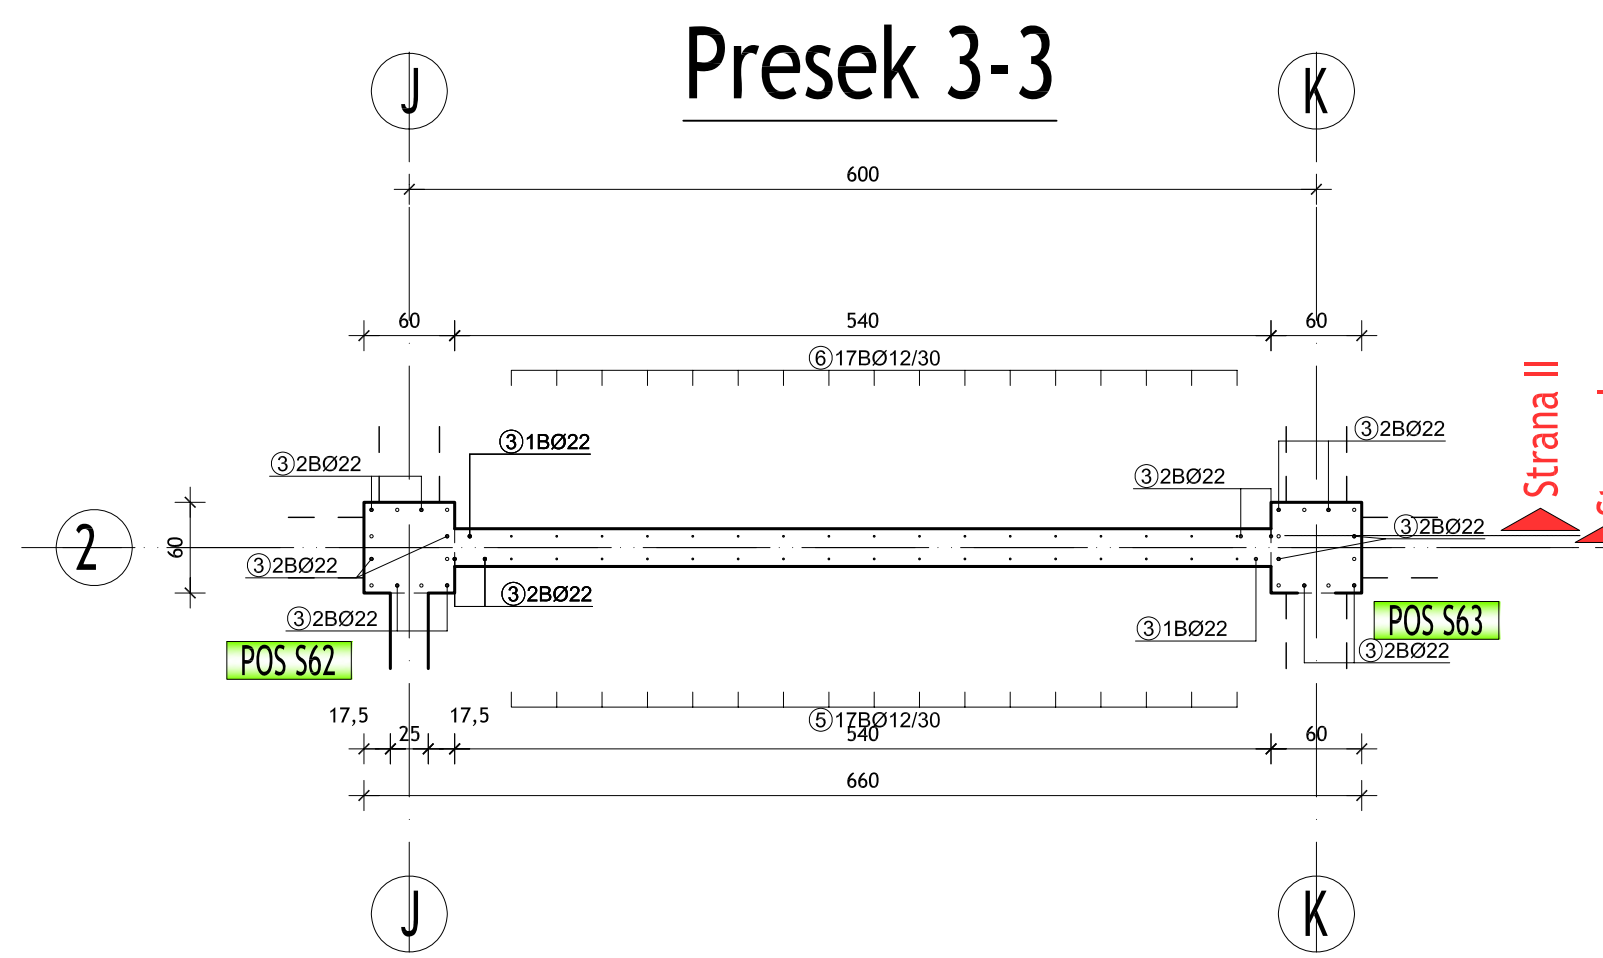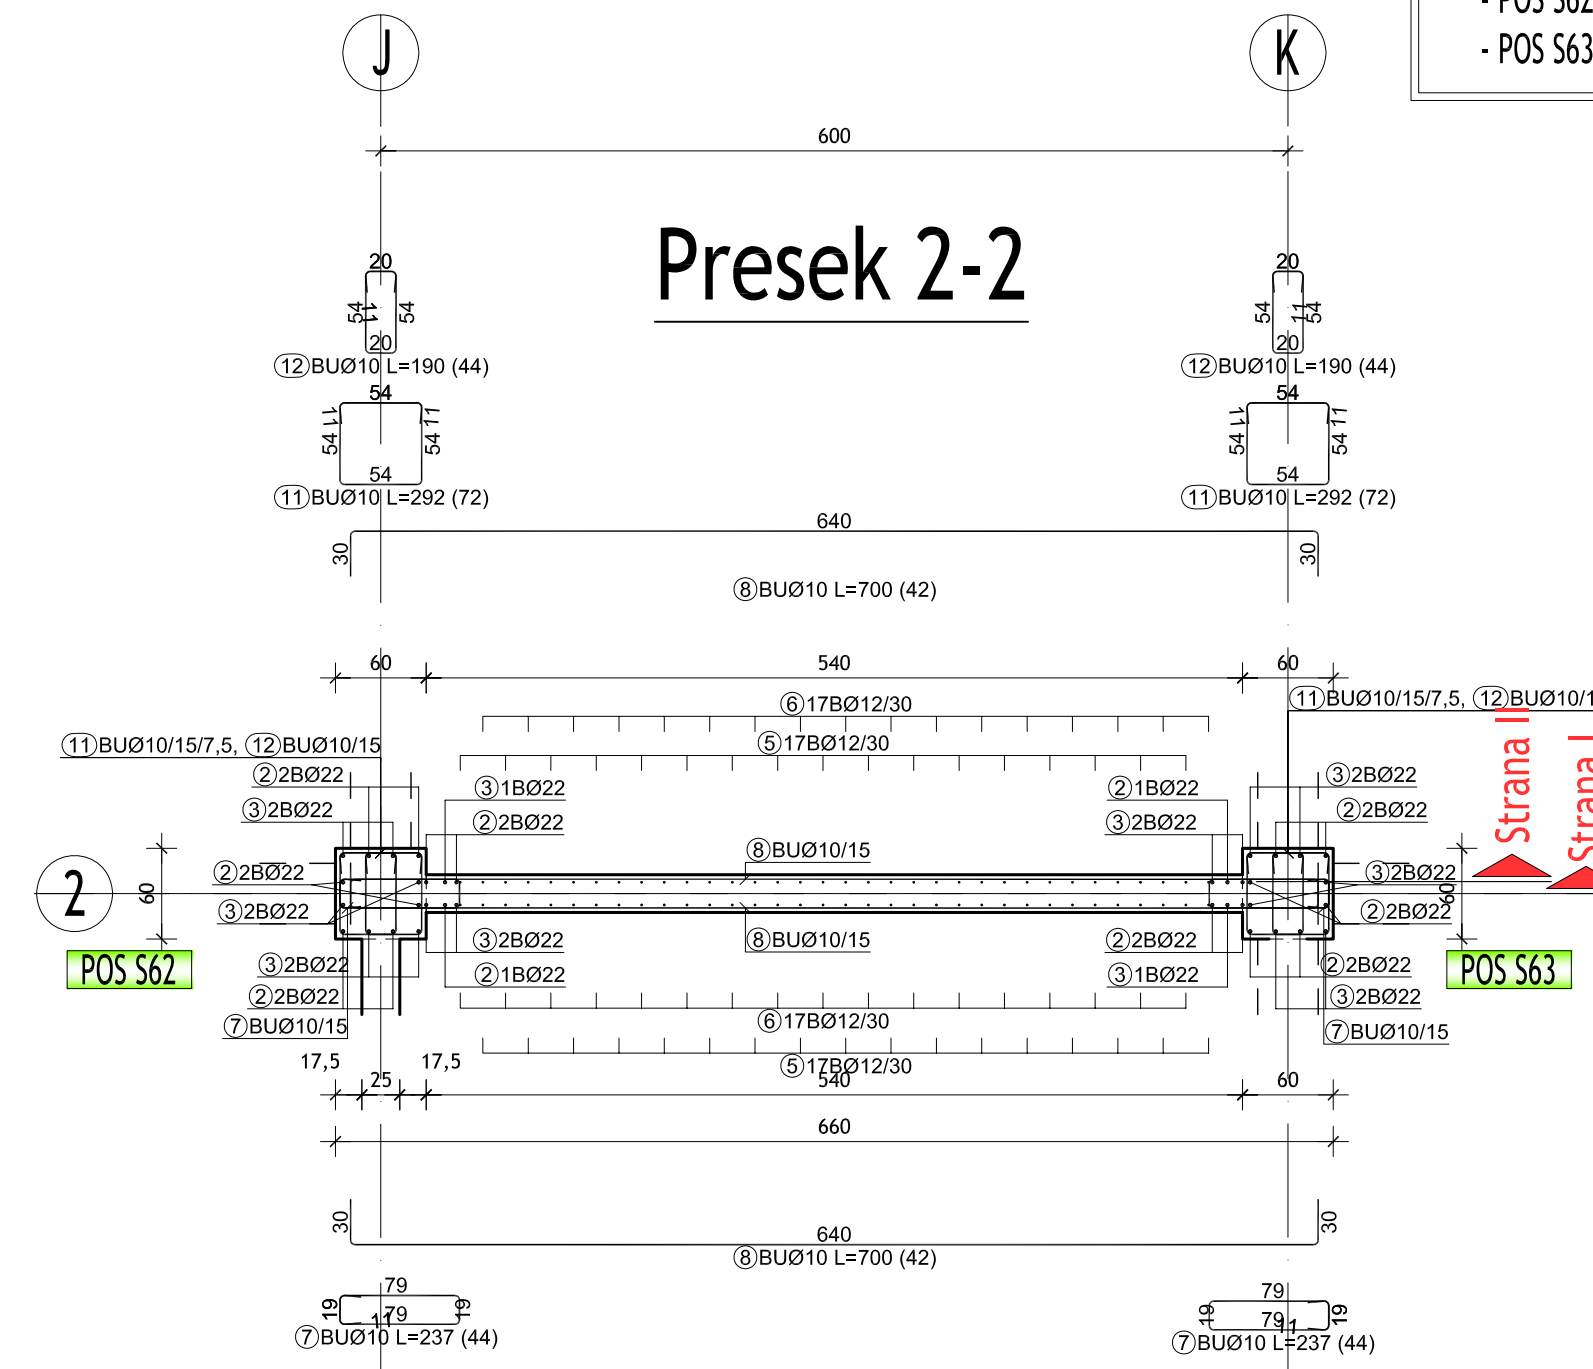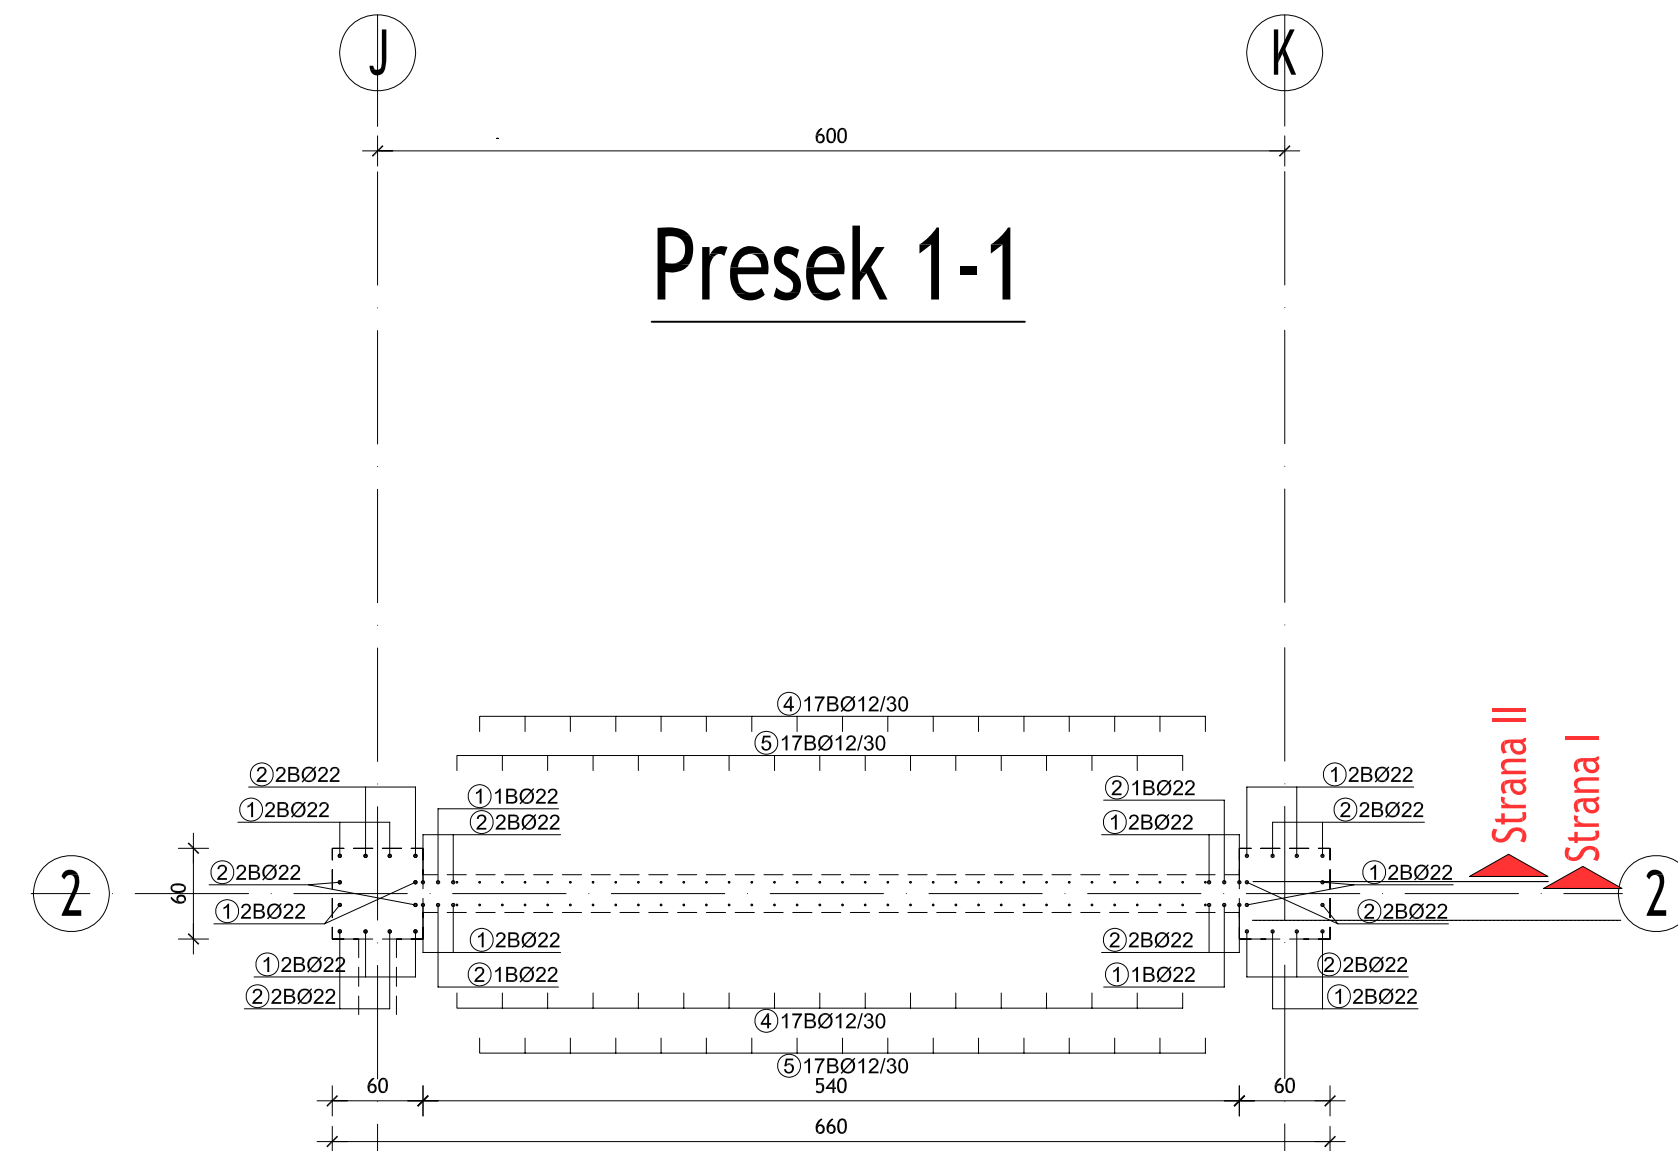

### Presek 4-4

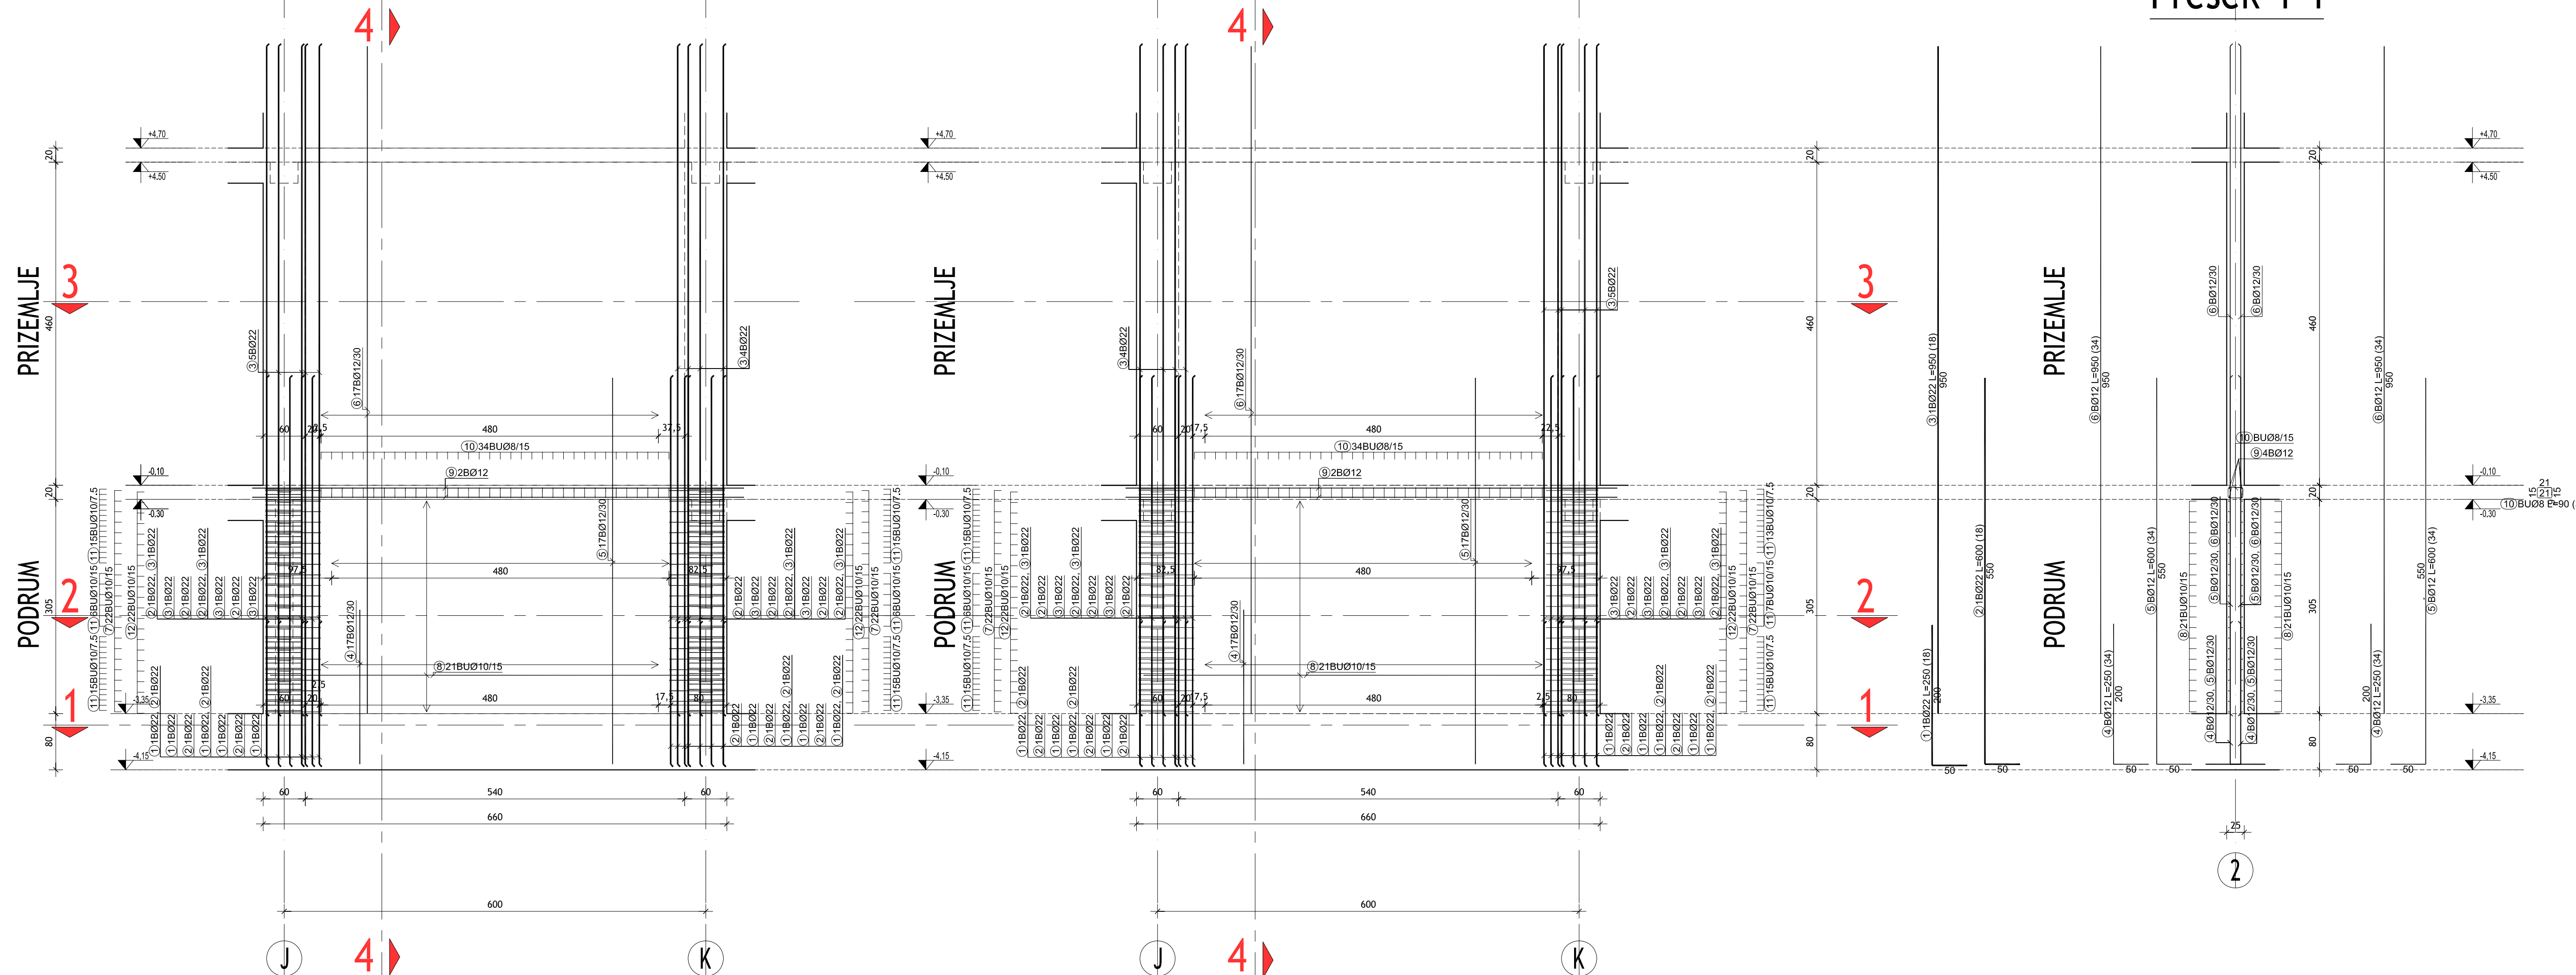




Strana I

Strana II

ozn.	oblik i mere [cm]	Ø	lg [m]	n (kom)	lgn [m]
POS Z53-a (1 kom)					
1	200	22	2,50	18	45,00
2	550	22	6,00	18	108,00
3	950	22	9,50	18	171,00
4	200	12	2,50	34	85,00
5	550	12	6,00	34	204,00
6	950	12	9,50	34	323,00
7	79	10	2,37	44	104,28
8	640	10	7,00	42	294,00
9	700	12	7,00	4	28,00
10	21	8	0,90	34	30,60
11	54	10	2,92	72	210,24
12	20	10	1,90	44	83,60
13	17	8	0,45	66	29,70

Ø [mm]	lgn [m]	Jedinična težina [kg/m]	Težina [kg]
B500B			
8	60,30	0,41	24,42
10	692,12	0,63	438,11
12	640,00	0,91	583,04
22	324,00	3,06	990,79
Ukupno			2036,37

#### OSNOVA PODRUMA

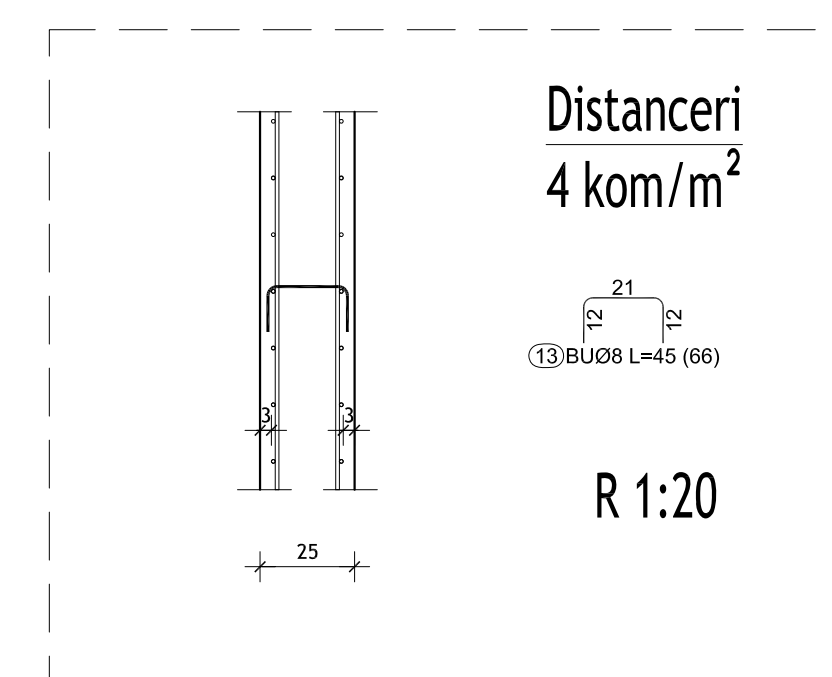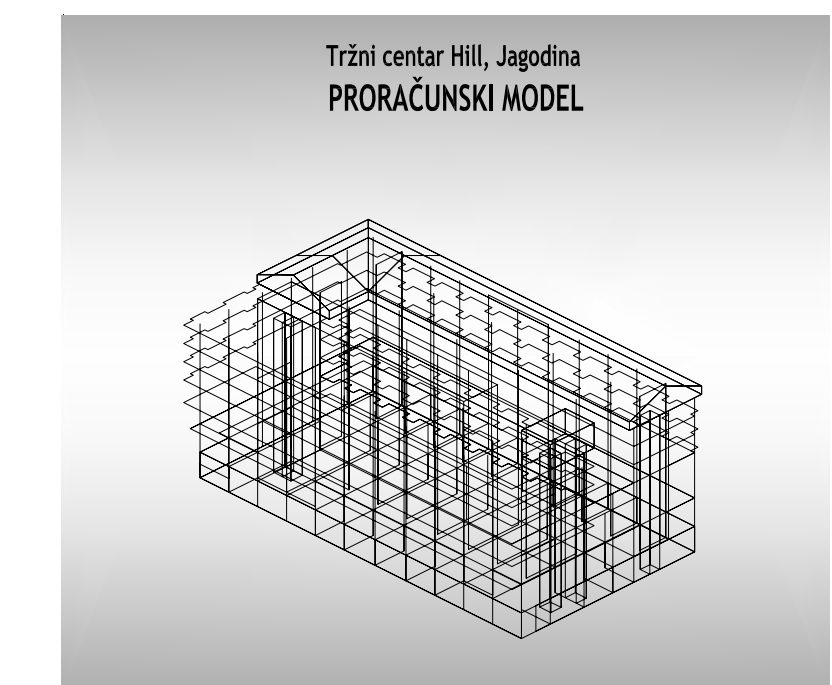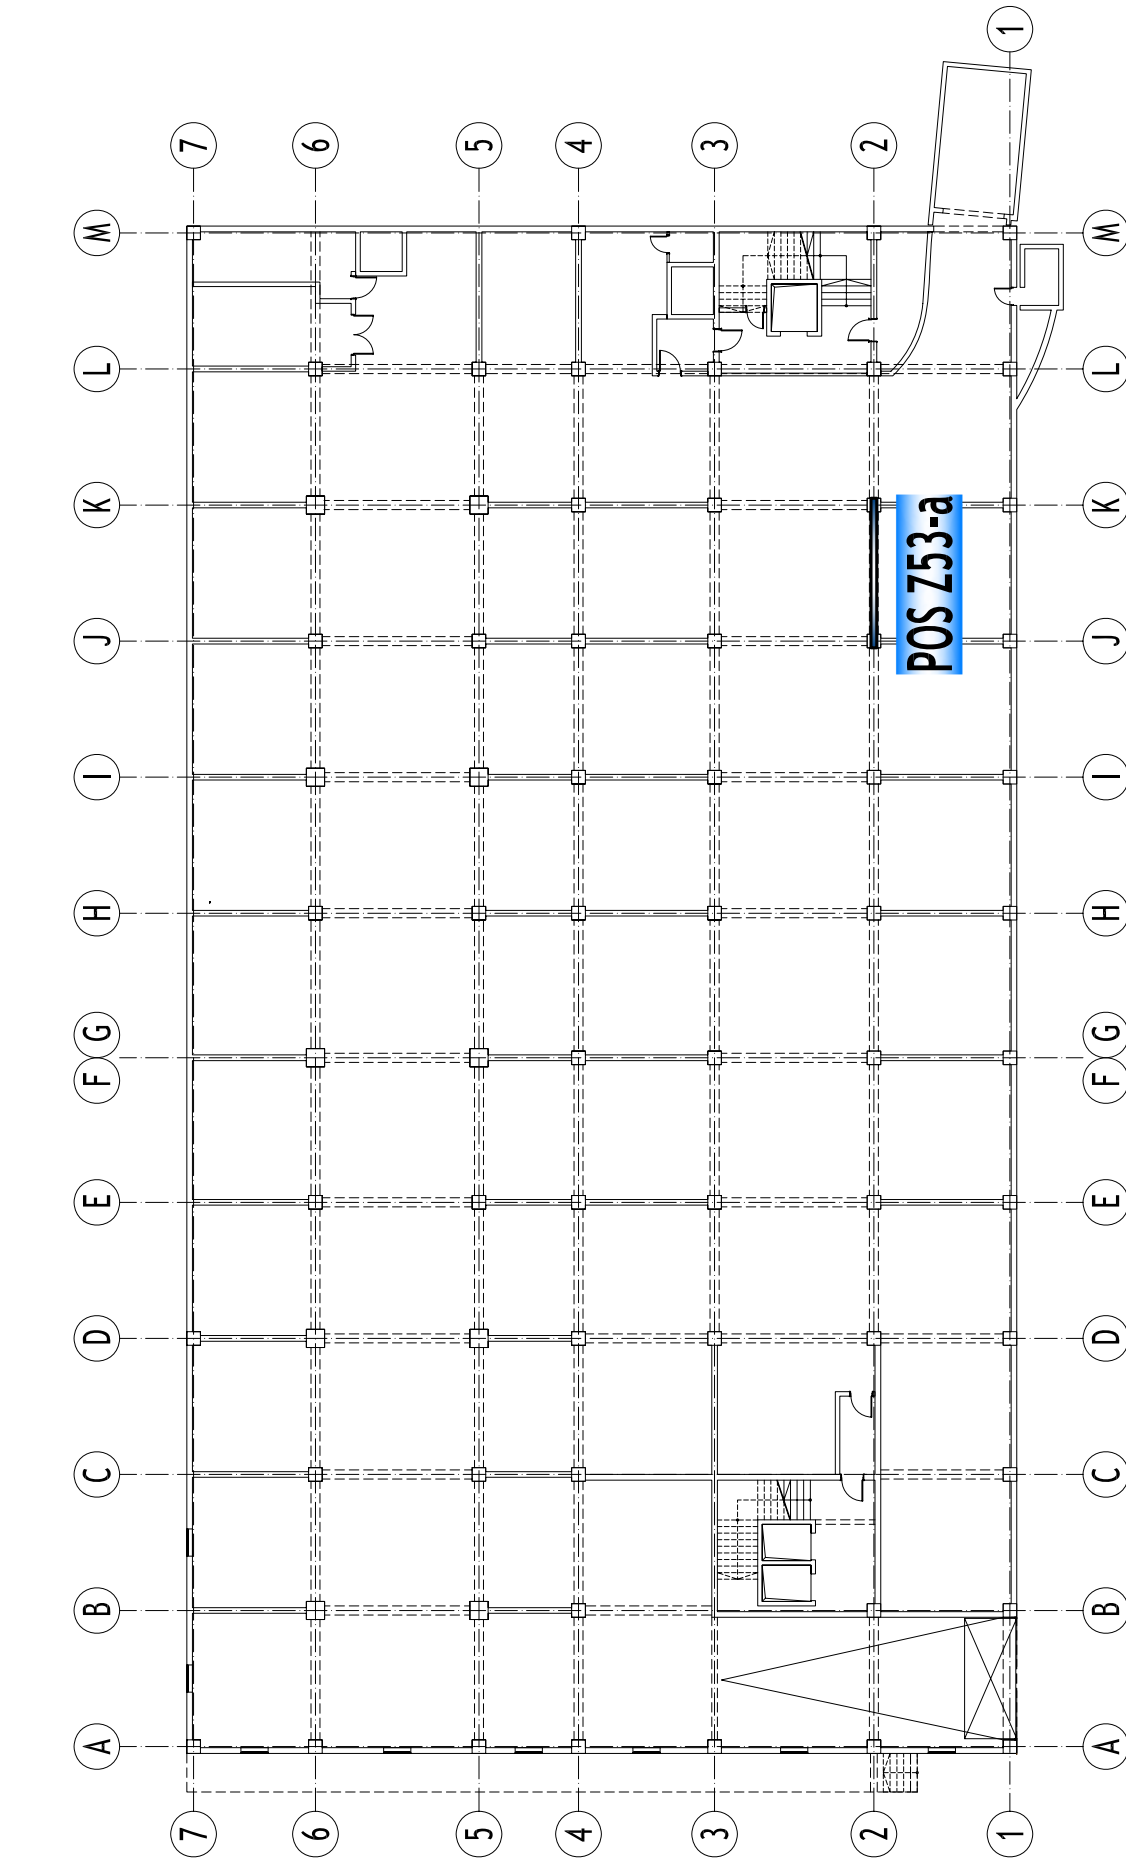

#### NAPOMENA

- Date su spoljne dimenzije armaturnih profila.
- Krivine armaturnih profila oblikovati prema Propisima za beton i armirani beton (BAB'87).
- Pre sečenja i oblikovanja armature Izvodjač je dužan da proverii oblike armature i uskladi ih sa realnim planovima oplate.

#### NAPOMENA:

Ankerne profile AB zida POS Z53-a postaviti zajedno sa armaturom:  
- POS TP - Plan armature (listovi 16-24)




Betonki ili plastični distanceri koriste se za obezbeđenje dovoljne pokrivenosti betonom - zaštitni sloj.

### POS Z53-a

AB zid 53-ankerni profili  
PLAN ARMATURE

BETON MB40  
ARMATURA B500B

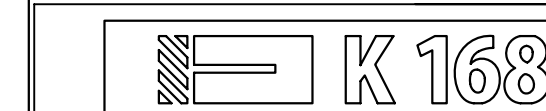

AGENCIJA ZA PROJEKTOVANJE K168  
NIS, Vojvode Tankovića prilaz II br. 1, tel/fax: (+381 18) 534 196

INVESTITOR	PUT D.O.O. JAGODINA		
OBJEKAT	Stambeno-poslovni objekat - Tržni centar Hill, spratnost Po+P+6+Pk, u Jagodini		
TEHNIČKA DOKUMENTACIJA	PZI - PROJEKAT ZA IZVOĐENJE 2 - PROJEKAT KONSTRUKCIJE	ODGOVORNI PROJEKTOVAČ KONSTRUKCIJE dr Predrag Blagjević, dipl. inž. građ. Izvođač: 210 1384 03	
CRTEŽ	POS Z53-a - AB zid 53-ankerni profili PLAN ARMATURE	PROJEKTOVAČ KONSTRUKCIJE RACHNERA ALEKSANDAR ŠTANOVAC, dipl. inž. građ.	
	1 : 50	DATUM novembar 2019.	BROJ LISTA 78