POS P101 - AB ploča 101

Donja zona, Y-pravac
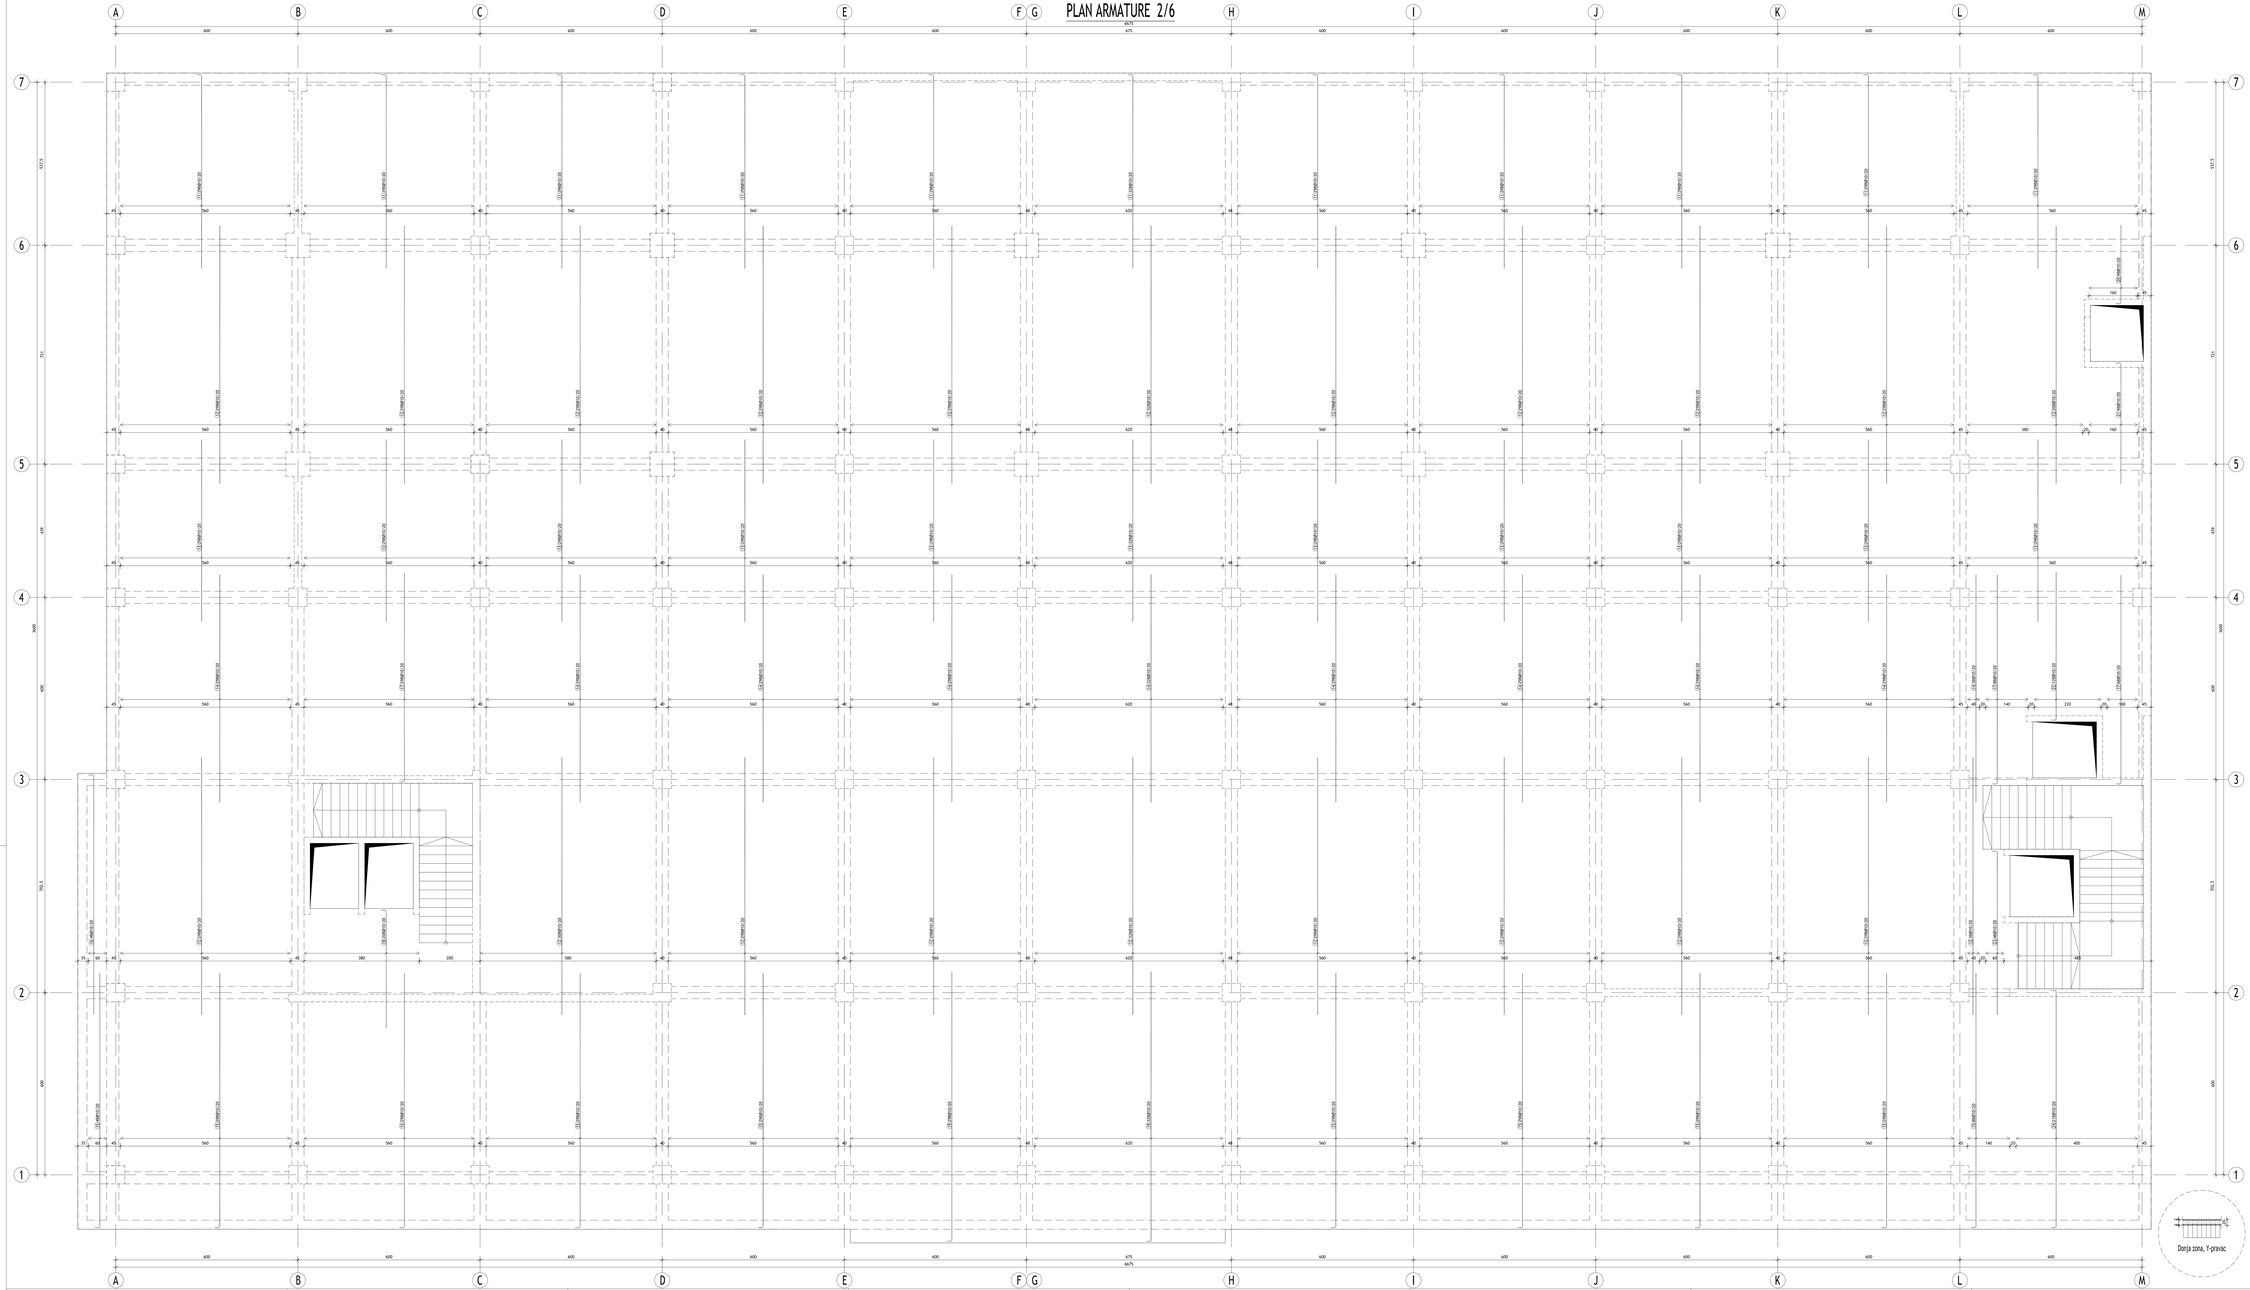
PLAN ARMATURE 2/6